


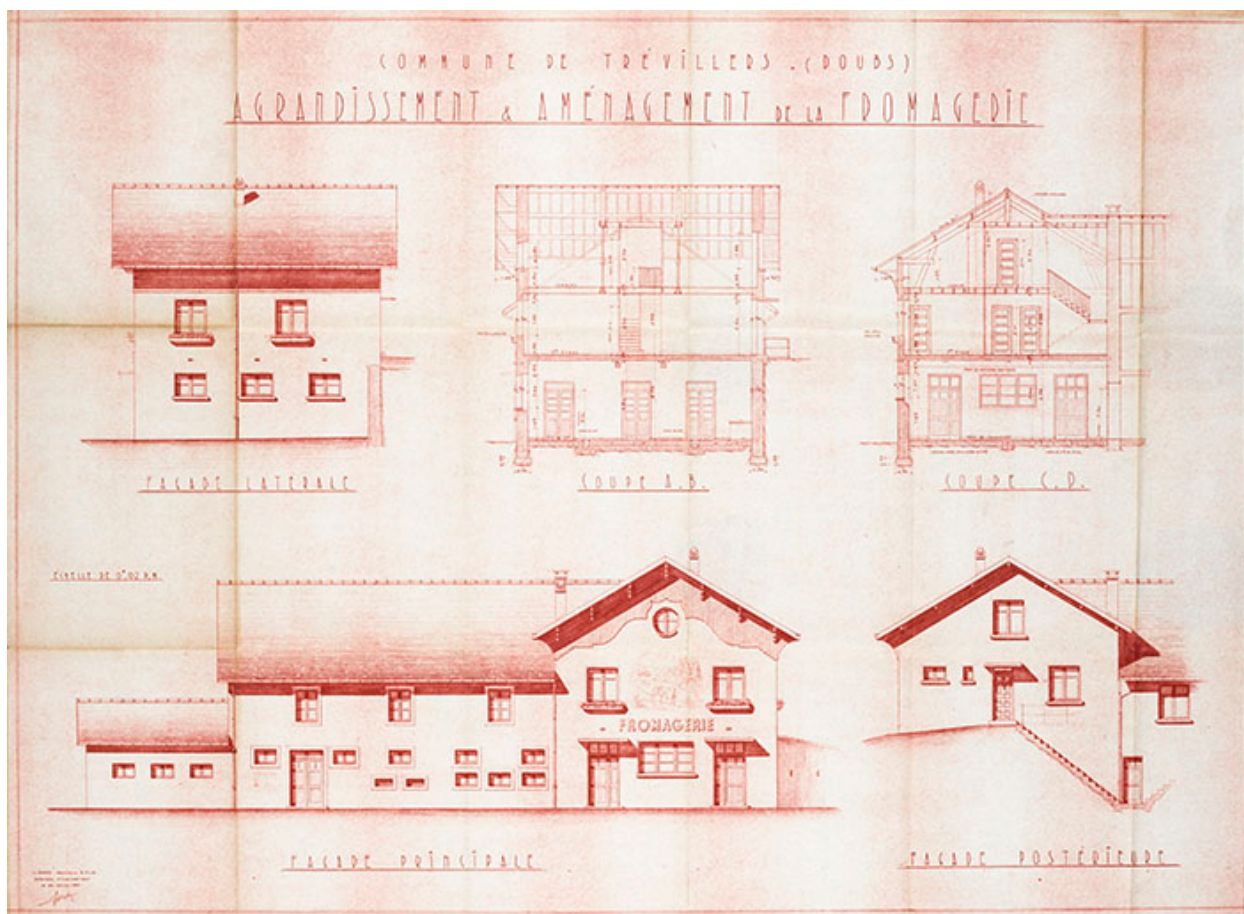

Commune de Trévillers (Doubs). Agrandissement & aménagement de la fromagerie [coupes et élévations], 30 juillet 1951.

Référence du document reproduit :

- **Commune de Trévillers (Doubs). Agrandissement & aménagement de la fromagerie [coupes et élévations], 30 juillet 1951.**
Commune de Trévillers (Doubs). Agrandissement & aménagement de la fromagerie [coupes et élévations], dessin (tirage à l'ammoniaque), par l'architecte Louis Gorce, Besançon le 30 juillet 1951, 80 x 112,5 cm, échelle 1/50.
Archives départementales du Doubs, Besançon : 1538 W 101

IVR43_20152500547NUC4A

Auteur de l'illustration : Jérôme Mongreville

Auteur du document reproduit : Louis Gorce

Date de prise de vue : 2015

(c) Région Bourgogne-Franche-Comté, Inventaire du patrimoine

reproduction soumise à autorisation du titulaire des droits d'exploitation