


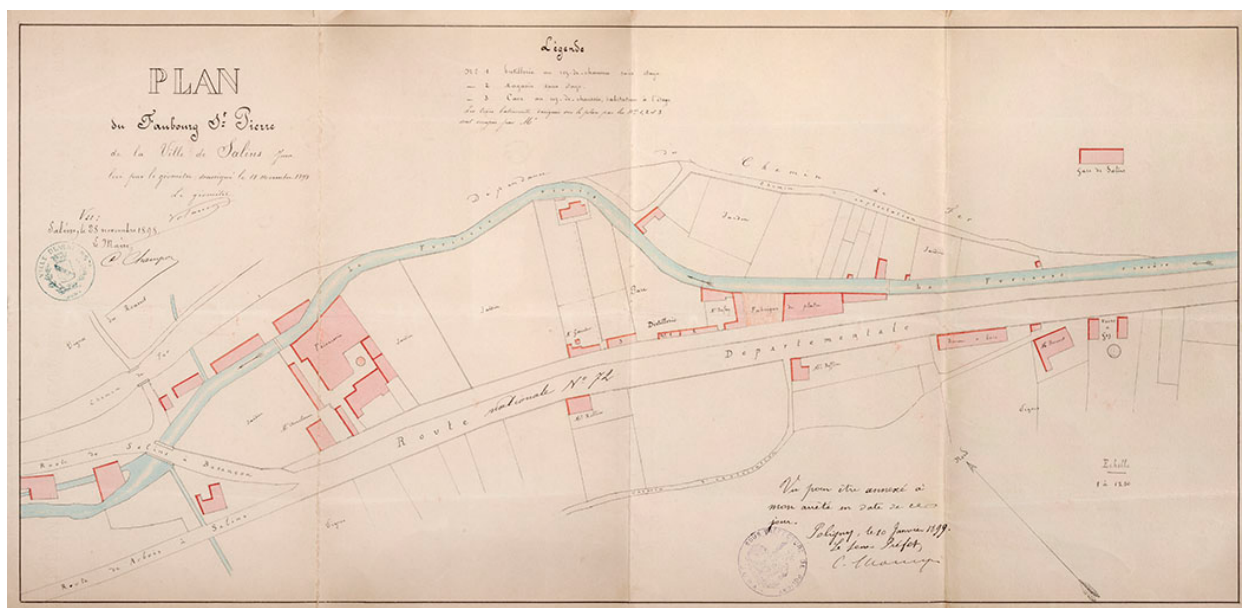

Plan du faubourg Saint-Pierre de la ville de Salins, 1898.

Référence du document reproduit :

- **Plan du faubourg Saint-Pierre de la ville de Salins, 1898.**
Archives municipales, Salins-les-Bains : 1166. Plan du faubourg Saint-Pierre de la ville de Salins, plan, échelle 1/1250, 1898.
Archives municipales, Salins-les-Bains : 1166

IVR43_20233900892NUC4A

Auteur de l'illustration : Jérôme Mongreville

Date de prise de vue : 2023

(c) Région Bourgogne-Franche-Comté, Inventaire du patrimoine
reproduction soumise à autorisation du titulaire des droits d'exploitation