


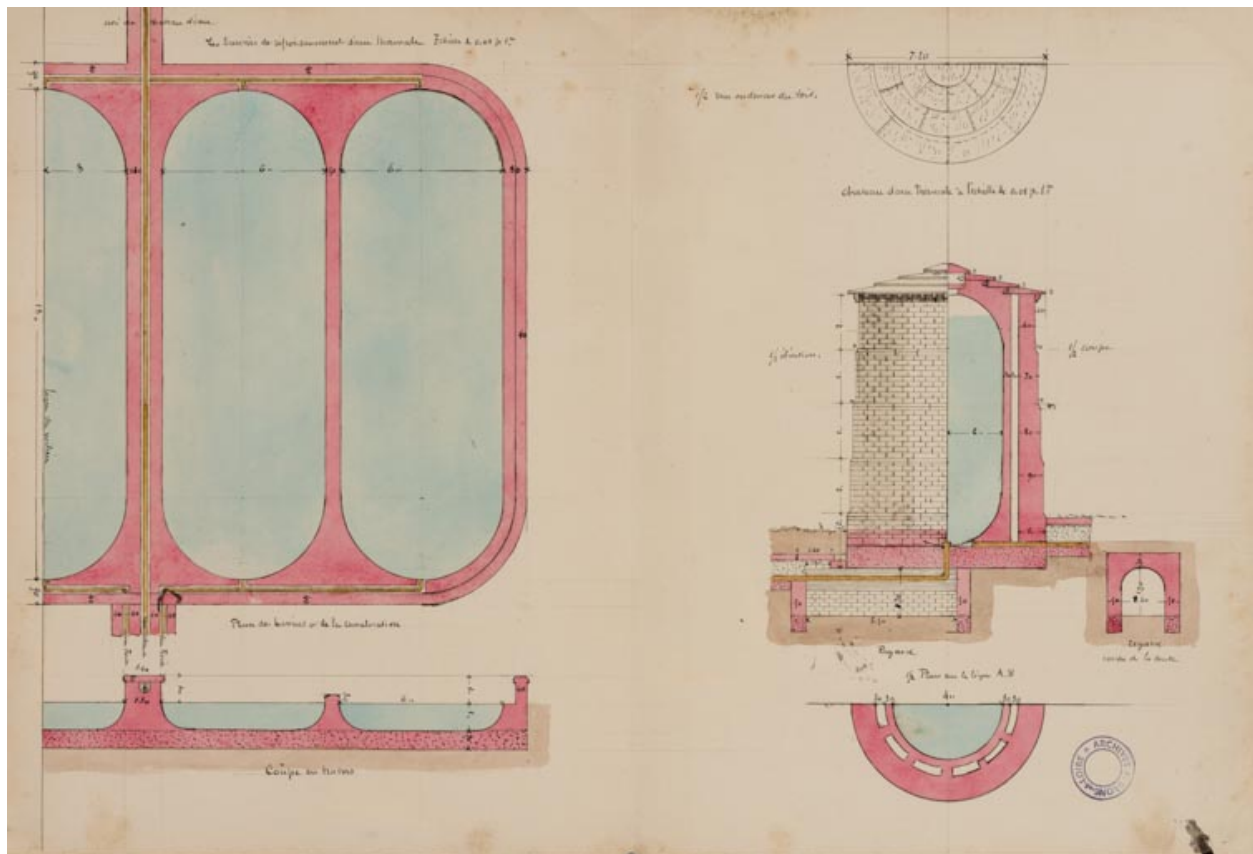

Plan des bassins de refroidissement, plan et coupe du château d'eau (1895).

Référence du document reproduit :

- **Bassins de refroidissement d'eau thermique. [Plan et coupe]. Château d'eau thermique. [Plan et coupe]. [1895].**
Bassins de refroidissement d'eau thermique. [Plan et coupe]. Château d'eau thermique. [Plan et coupe] / Frédéric Delafond et François Dulac. [1895]. Dessin. 32 x 47 cm (deux pages dans un cahier). Échelle 1/100.
 Archives départementales de Saône-et-Loire, Mâcon : 1 X 180

IVR26_20217100334NUC4A

Auteur de l'illustration : Pierre-Marie Barbe-Richaud

Auteur du document reproduit : Frédéric Delafond, François Dulac

Date de prise de vue : 2021

(c) Région Bourgogne-Franche-Comté, Inventaire du patrimoine ; (c) Archives départementales de Saône-et-Loire

reproduction soumise à autorisation du titulaire des droits d'exploitation