


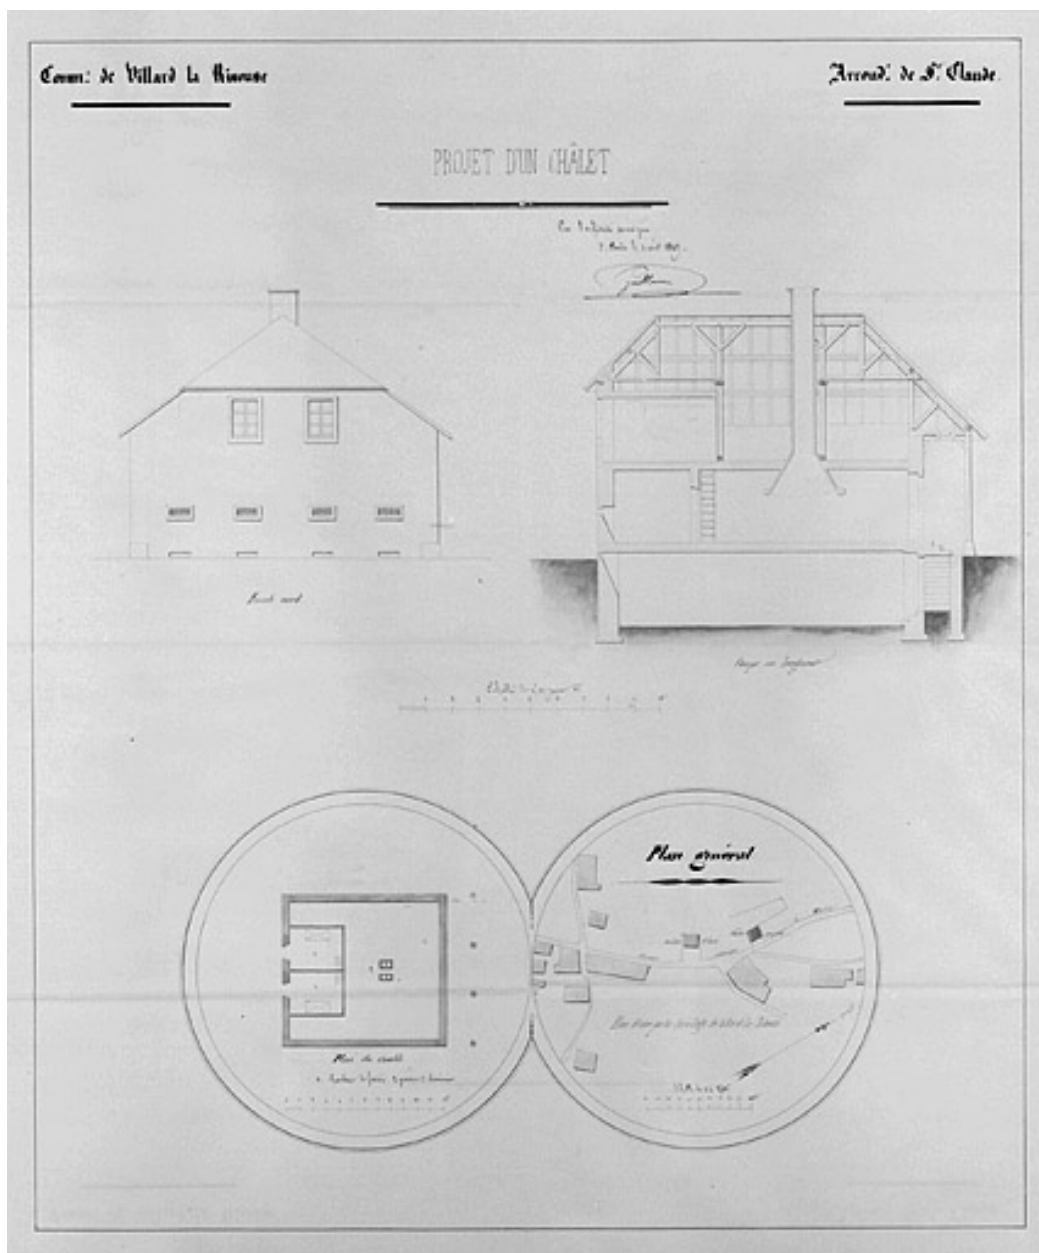

Projet d'un chalet : plan de situation, façade, coupe et plan des combles.

Référence du document reproduit :

- **Projet d'un chalet : plan de situation, façade, coupe et plan des combles.**
Projet d'un chalet : plan de situation, façade, coupe et plan des combles. Dessin, 1849. Echelle 1:100 et 1:2500, par Guillaume, Ernest (architecte)
Archives départementales du Jura, Montmorot

IVR43_19973901017V

Auteur de l'illustration : Jérôme Mongreville, Auteur de l'illustration : Ernest Guillaume

Date de prise de vue : 1997

(c) Région Bourgogne-Franche-Comté, Inventaire du patrimoine ; (c) Archives
départementales du Jura

reproduction soumise à autorisation du titulaire des droits d'exploitation