


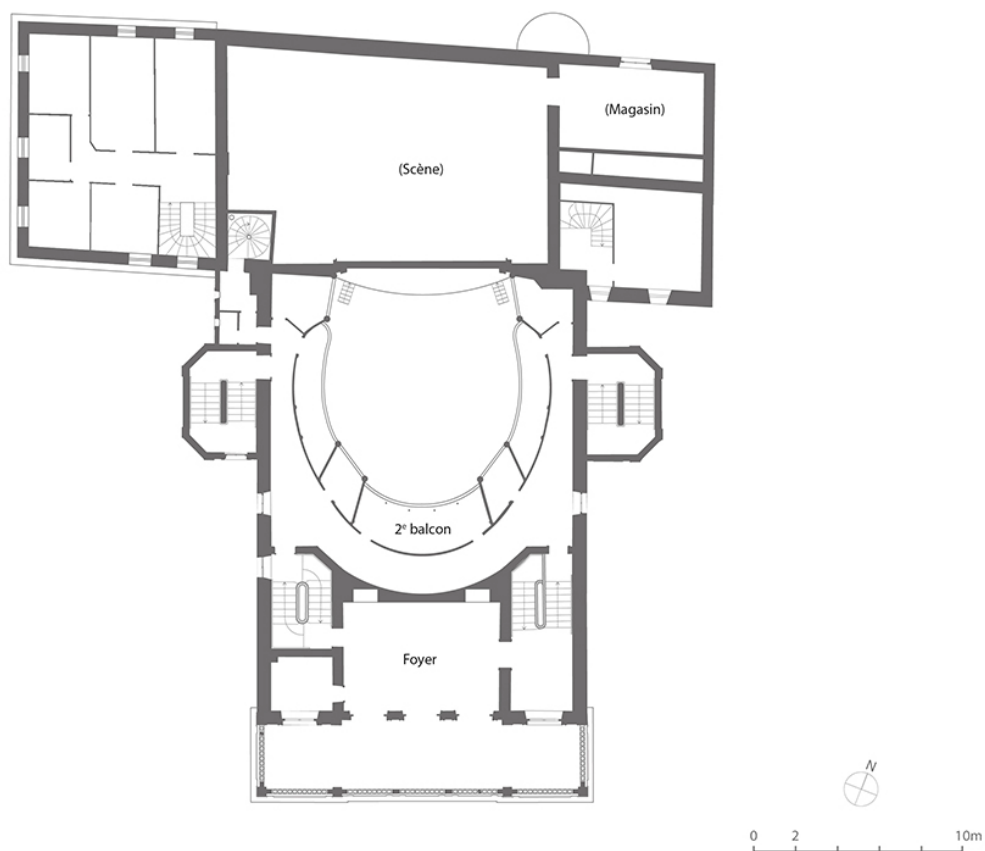

Plan au 2e étage. D'après un plan de 2018 du géomètre Xavier de Taillandier, fourni par la Ville de Nevers.

IVR26_20255800003NUDA

Auteur de l'illustration : Aline Thomas

Date de prise de vue : 2025

Technique de relevé : reprise de fond ; Échelle : 1/200

(c) Région Bourgogne-Franche-Comté, Inventaire du patrimoine
reproduction soumise à autorisation du titulaire des droits d'exploitation