


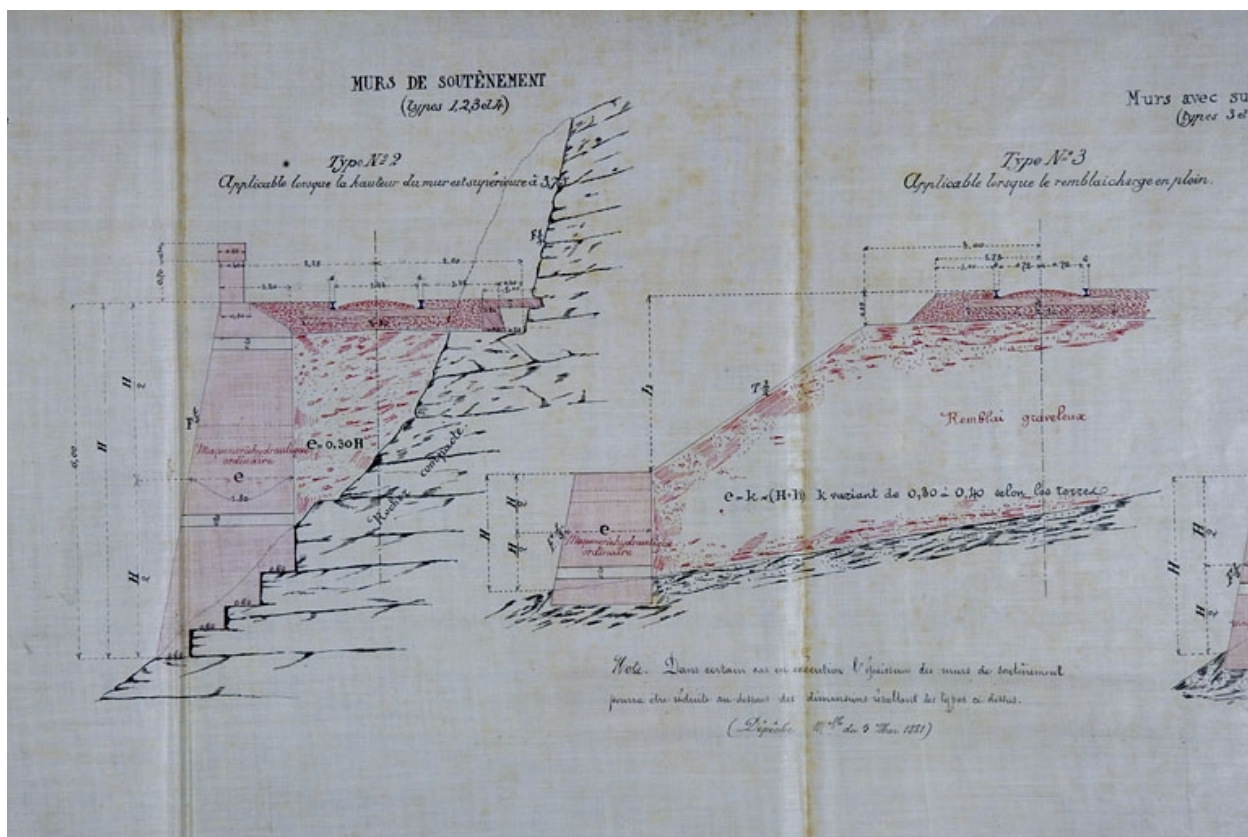

Section de Tancua à St Claude [...] Avant-Projet. Profils en travers types. Murs de soutènement. Murs sans surcharge. Type n° 2 [et] Murs avec surcharge. Type n° 3, 1882.

Référence du document reproduit :

- **Section de Tancua à St Claude [...] Avant-Projet. Profils en travers types. Murs de soutènement. Murs sans surcharge. Type n° 2 [et] Murs avec surcharge. Type n° 3, 1882.**

Section de Tancua à St Claude [...] Avant-Projet. Profils en travers types. Murs de soutènement. Murs sans surcharge. Type n° 2 [et] Murs avec surcharge. Type n° 3, 1882. Dessin sur calque (plume), 15 juin 1882, échelle 1:100 par Toussaint (ingénieur civil)

Archives départementales du Jura, Montmorot : Sp 4565

IVR43_20083900712NUC2A

Auteur de l'illustration : Yves Sancey

Auteur du document reproduit : Toussaint

Date de prise de vue : 2008

Échelle : 1/100

(c) Région Bourgogne-Franche-Comté, Inventaire du patrimoine ; (c) Archives départementales du Jura

reproduction soumise à autorisation du titulaire des droits d'exploitation