


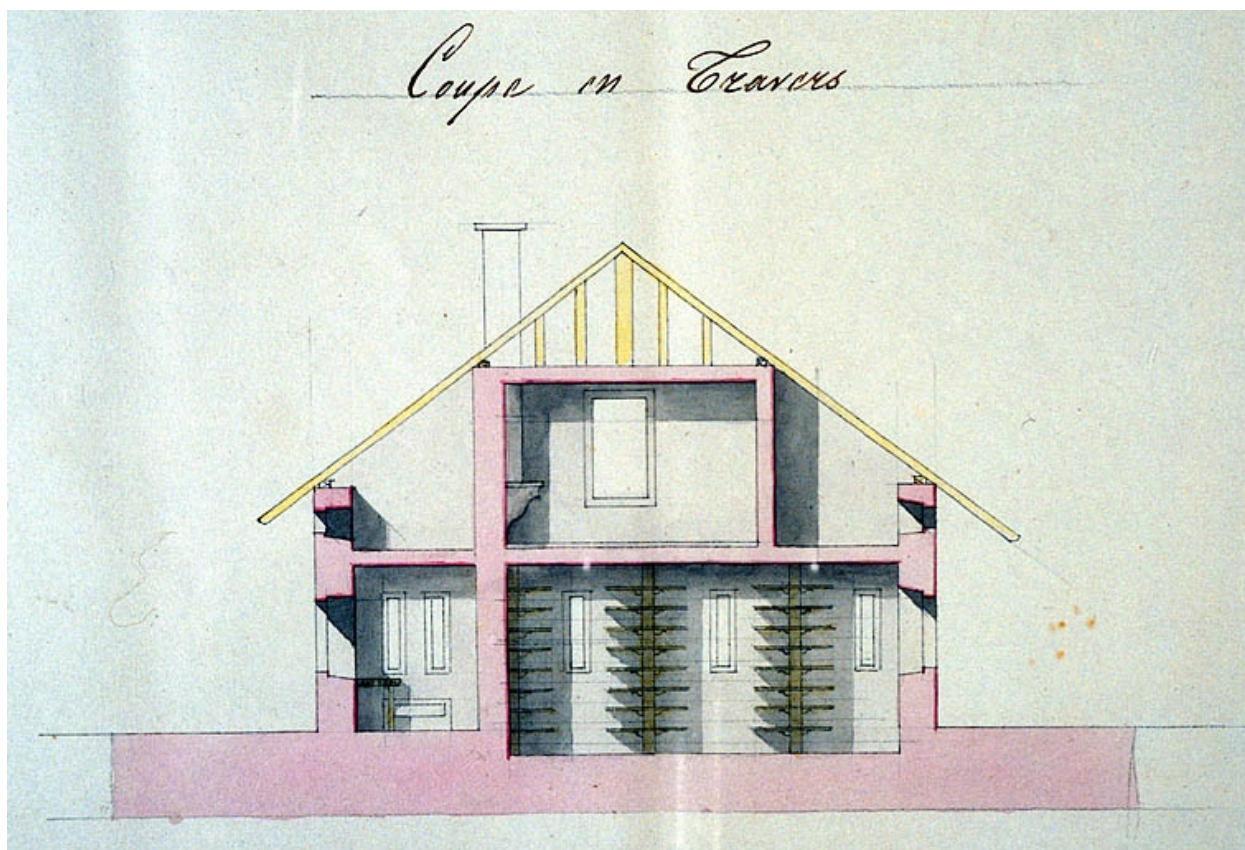

Plans des chalets [...] Coupe en Travers.

Référence du document reproduit :

- **Plans des chalets [...] Coupe en Travers.**

Plans des chalets [...] Coupe en Travers. Dessin, 1831. Echelle 1:100, par Dalloz, Joseph-Marie (architecte)

Archives départementales du Jura, Montmorot

IVR43\_19953900317ZA

Auteur de l'illustration : Jérôme Mongreville

Auteur du document reproduit : Joseph-Marie (architecte) NEPASUTILISERDalloz

Date de prise de vue : 1995

(c) Région Bourgogne-Franche-Comté, Inventaire du patrimoine  
reproduction soumise à autorisation du titulaire des droits d'exploitation