


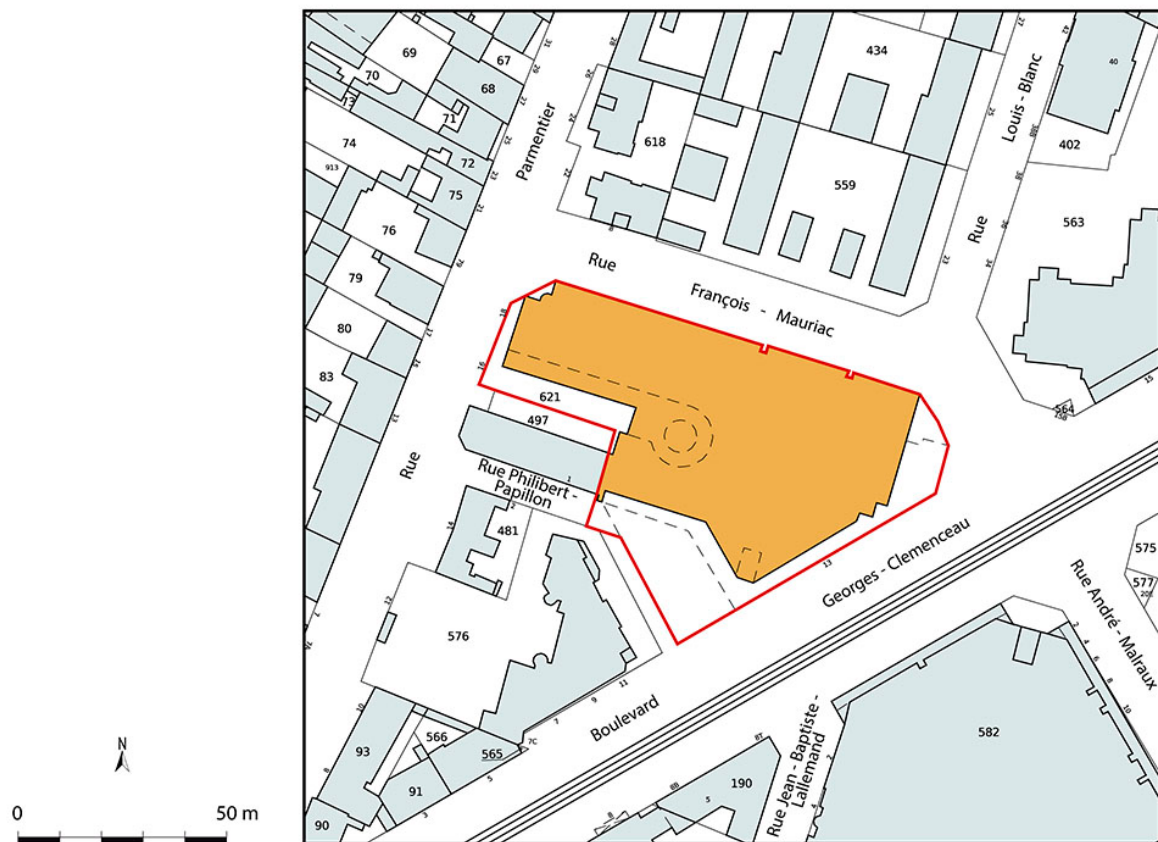

Plan-masse et de situation. Extrait du plan cadastral, 2022. Dijon, section BM. Échelle 1/1000.

IVR26_20262100099NUDA

Auteur de l'illustration : Aline Thomas

Date de prise de vue : 2026

(c) Région Bourgogne-Franche-Comté, Inventaire du patrimoine
reproduction soumise à autorisation du titulaire des droits d'exploitation