


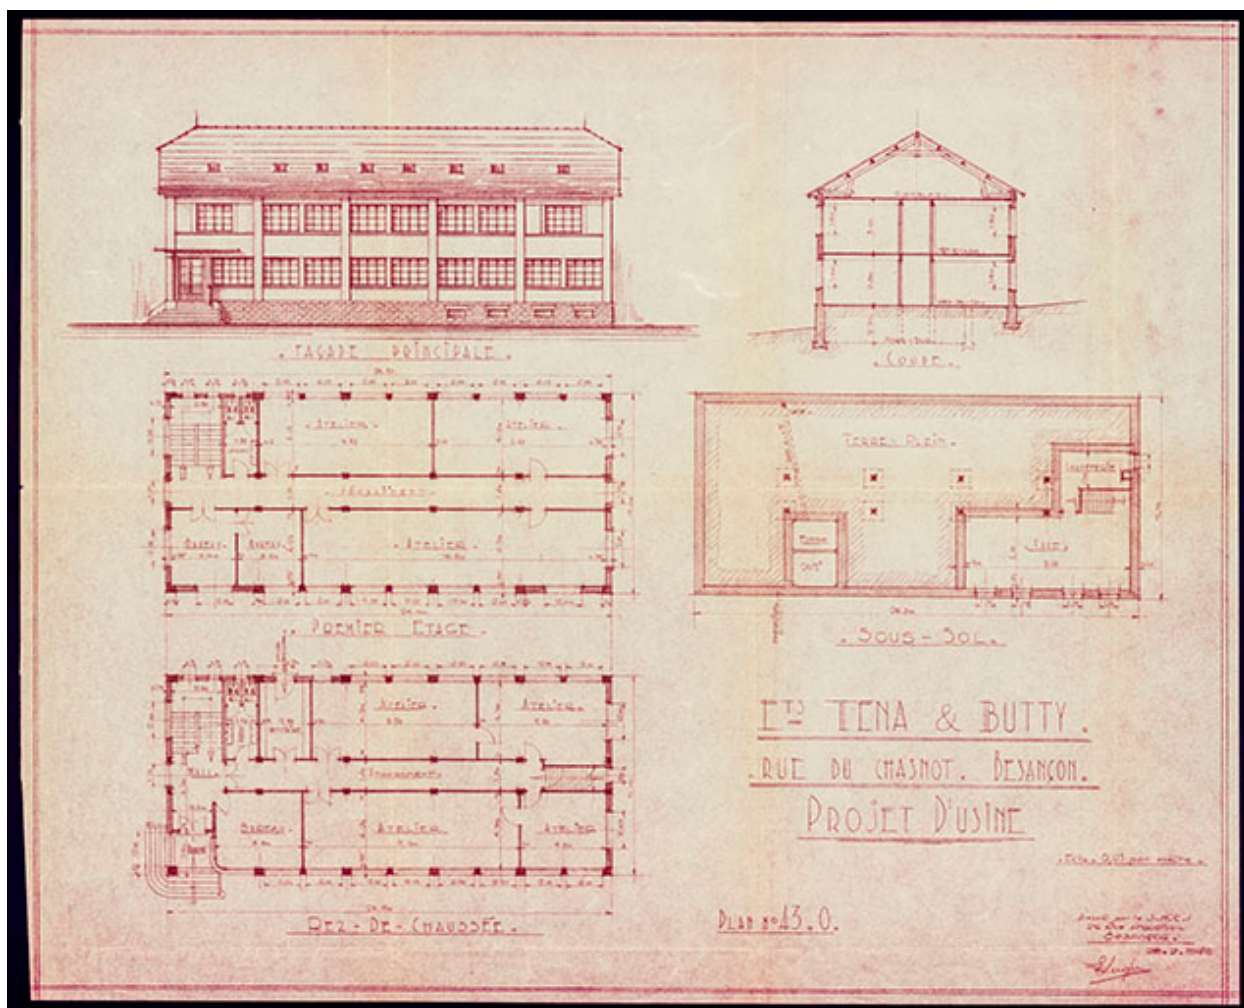

Ets Tena-Butty. Projet d'usine, 1946.

Référence du document reproduit :

- **Ets Tena-Butty. Projet d'usine, 1946.**

Archives communales, Besançon : 1 T 16 Permis de construire (1946). Ets Tena-Butty. Projet d'usine, plan, coupe, élévation, tirage, échelle 1/100, SMCI, Besançon le 20/02/1946.

Archives municipales, Besançon : 1 T 16 Permis de construire (1946)

IVR43_20192500741NUC4A

Date de prise de vue : 2019

(c) Région Bourgogne-Franche-Comté, Inventaire du patrimoine
reproduction soumise à autorisation du titulaire des droits d'exploitation