


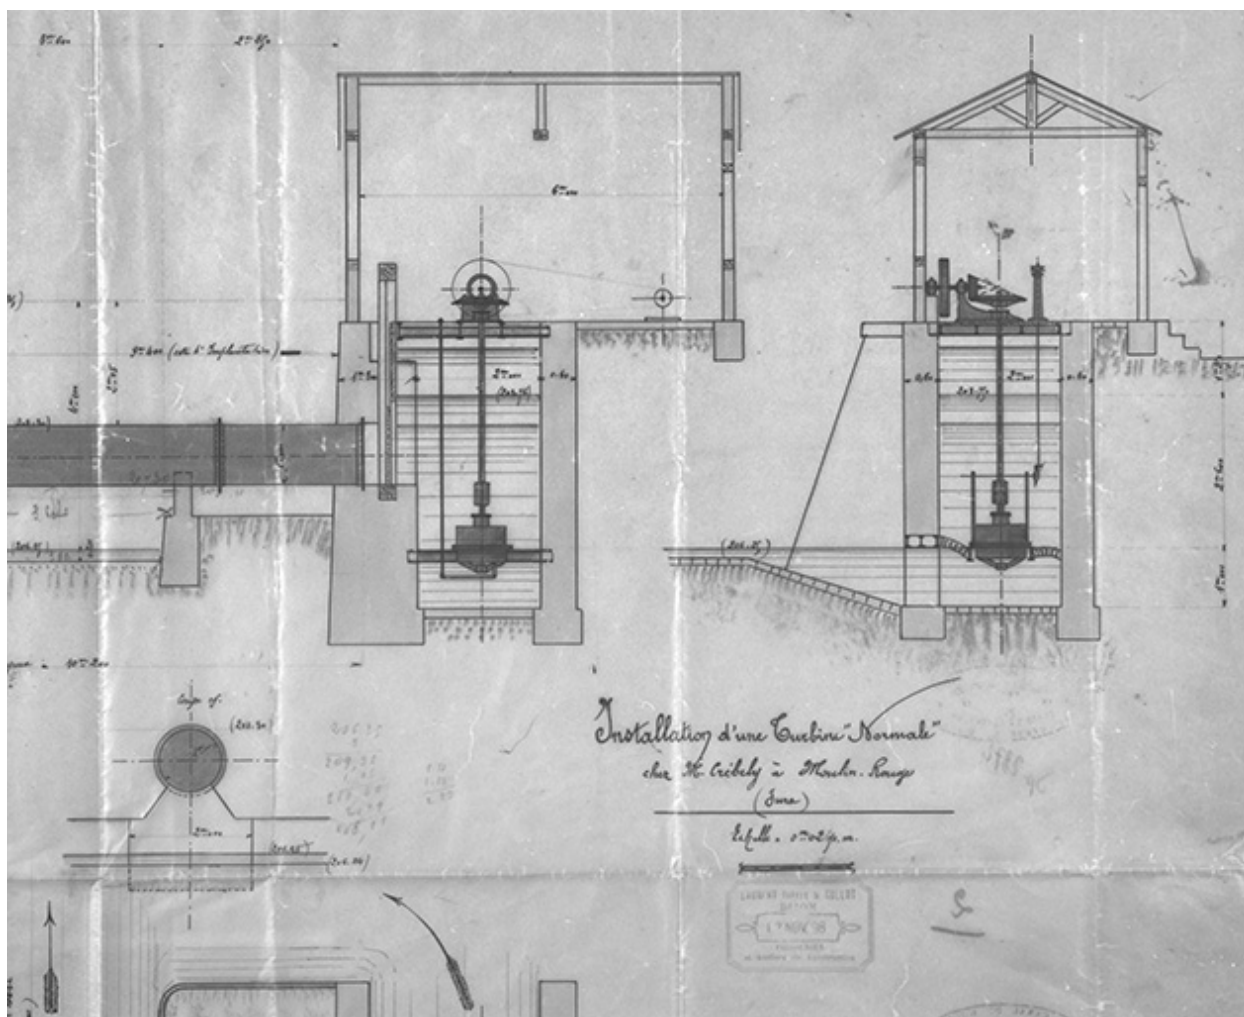

Installation d'une Turbine " Normale " chez M. Crébely à Moulin-Rouge (Jura).

Référence du document reproduit :

- **Installation d'une Turbine " Normale " chez M. Crébely à Moulin-Rouge (Jura)."**

Installation d'une Turbine " Normale " chez M. Crébely à Moulin-Rouge (Jura).

Dessin, 1898. Echelle 1:50.

Archives départementales du Jura, Montmorot

IVR43_19893901169X

Auteur de l'illustration : Yves Sancey

Auteur du document reproduit : Ets Laurent Frères et Collot

Date de prise de vue : 1989

(c) Région Bourgogne-Franche-Comté, Inventaire du patrimoine

reproduction soumise à autorisation du titulaire des droits d'exploitation