


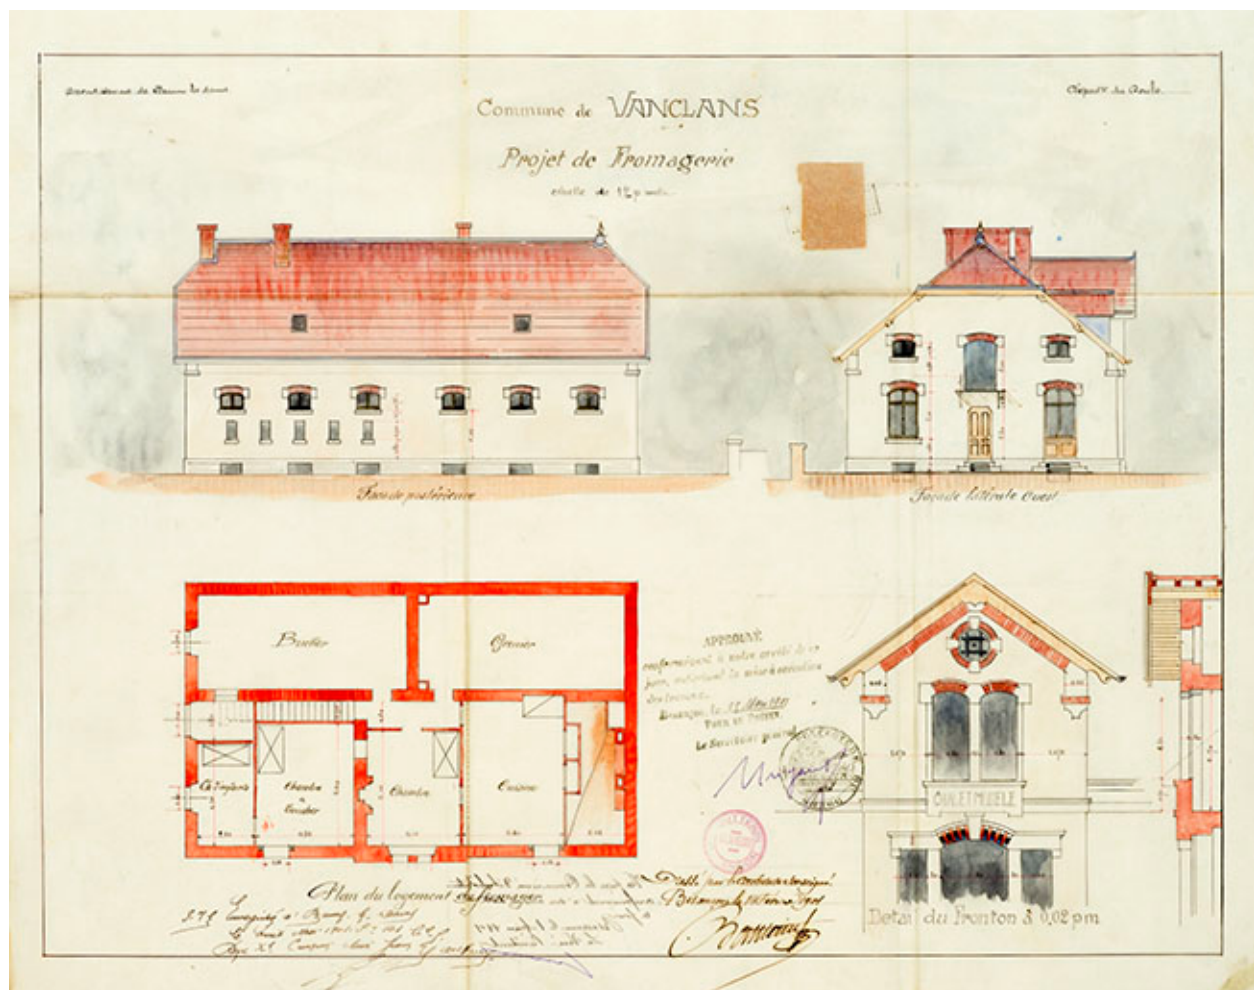

Commune de Vanclans. Projet de fromagerie [élévations et plan], 1901.

Référence du document reproduit :

- **Commune de Vanclans. Projet de fromagerie [élévations et plan], 1901.**
Commune de Vanclans. Projet de fromagerie [élévations et plan], calque, lavis,
échelle 1/50, par l'architecte Marcel Bouterin, Besançon, le 14 février 1901.
Archives départementales du Doubs, Besançon : OAC 595/4

IVR43_20152500593NUC4A

Auteur de l'illustration : Jérôme Mongreville

Date de prise de vue : 2015

(c) Région Bourgogne-Franche-Comté, Inventaire du patrimoine ; (c) Archives
départementales du Doubs

reproduction soumise à autorisation du titulaire des droits d'exploitation