


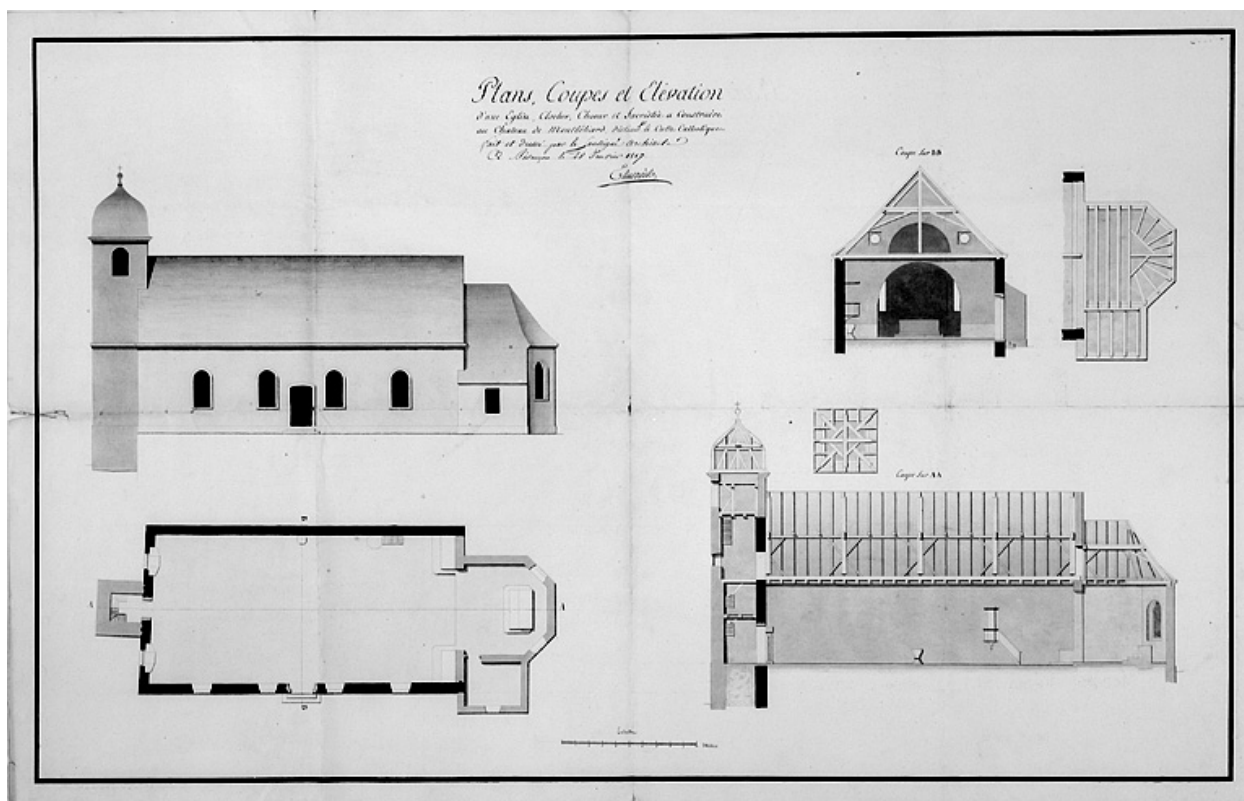

Plan, coupes et élévation d'une église [...], 1817.

Référence du document reproduit :

- **Plan, coupes et élévation d'une église [...], 1817.**
Plan, coupes et élévation d'une église [...], 1817. Dessin lavé, 1817, échelle 1:100,
par Elmerich (architecte)
Archives départementales du Doubs, Besançon : 398 O 2

IVR43_19872500241X

Auteur de l'illustration : Jérôme Mongreville

Auteur du document reproduit : Elmerich

Date de prise de vue : 1987

(c) Région Bourgogne-Franche-Comté, Inventaire du patrimoine ; (c) Archives
départementales du Doubs

reproduction soumise à autorisation du titulaire des droits d'exploitation