


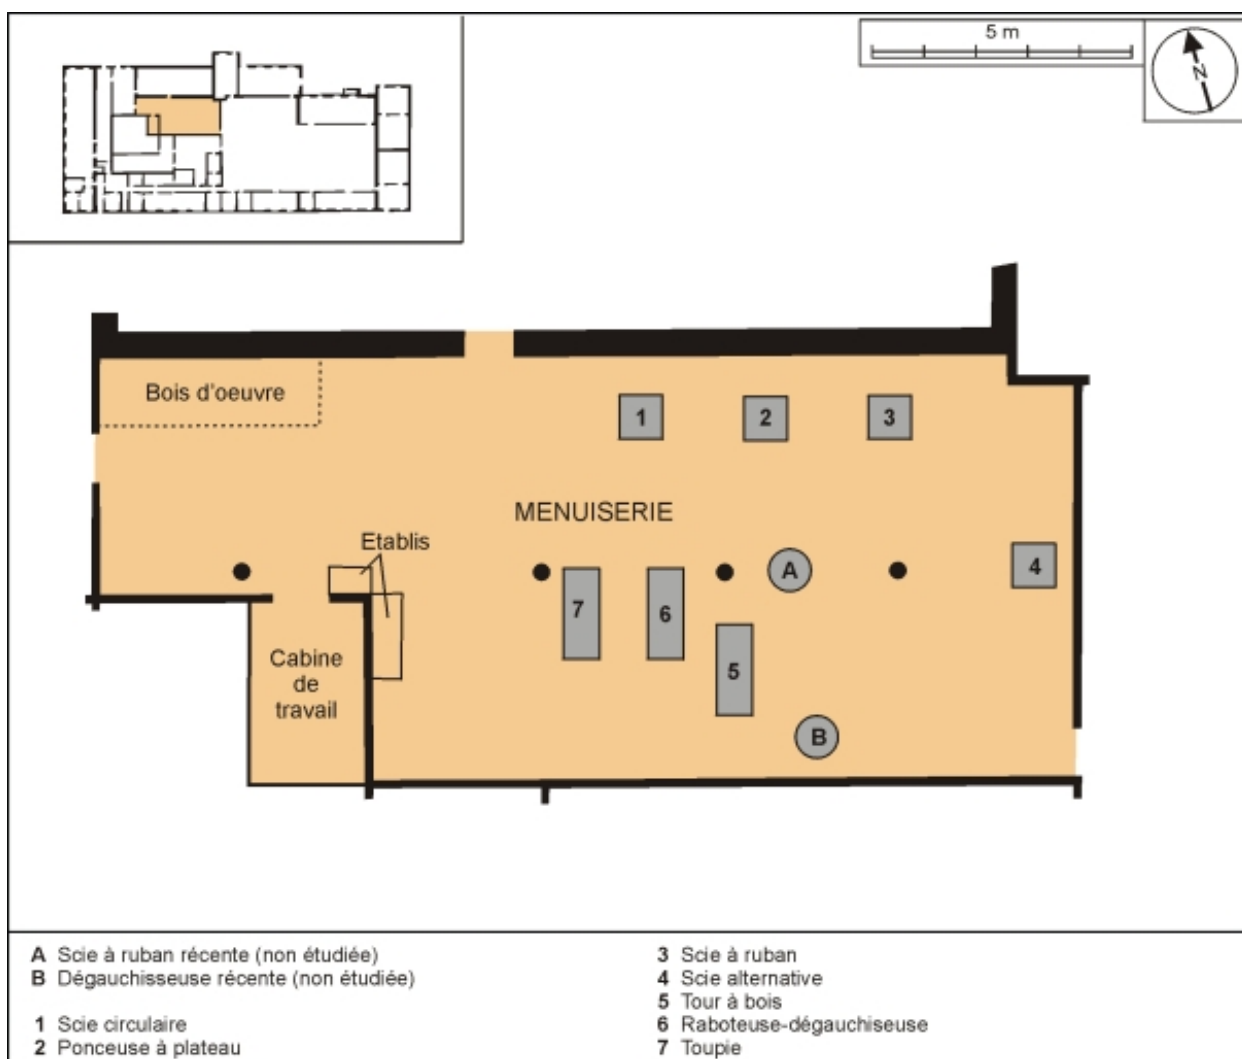

Plan de localisation des machines de l'atelier de menuiserie. D'après la carte topographique au 1:25 000, I.G.N., Baume-les-Dames, 3422 est, et le plan cadastral, 1982, sections AN (1:1000) et ZN (1:2000), réduites à 1:3700.

IVR43_20022501336NUDA

Auteur de l'illustration : André Céréza

Date de prise de vue : 2002

Technique de relevé : reprise de fond ; Échelle : 1/125

(c) Région Bourgogne-Franche-Comté, Inventaire du patrimoine ; (c) IGN Paris
 reproduction soumise à autorisation du titulaire des droits d'exploitation