


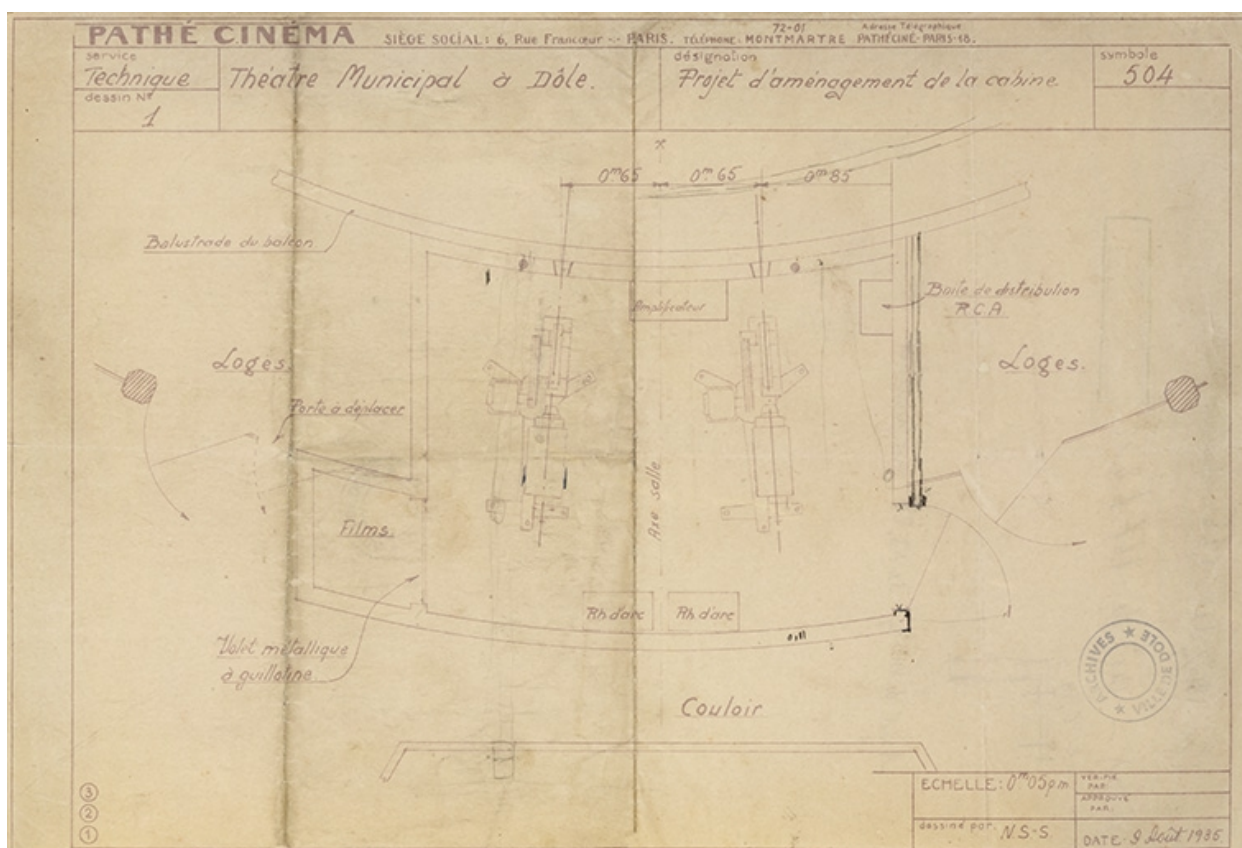

Théâtre municipal à Dôle. Projet d'aménagement de la cabine. 9 août 1935.

Référence du document reproduit :

- **Théâtre municipal à Dôle. Projet d'aménagement de la cabine. 9 août 1935.**
Théâtre municipal à Dôle. Projet d'aménagement de la cabine. Dessin (tirage, crayon de papier), par le service technique de Pathé Cinéma (6 rue Francoeur, Paris), dessinateur N. S.-S. 9 août 1935. 27 x 40 cm, 1/20.
Archives municipales, Dole : 1 M 157

IVR43_20223900357NUC4A

Auteur de l'illustration : Jérôme Mongreville

Auteur du document reproduit : Pathé Cinéma (service technique)

Date de prise de vue : 2022

Échelle : 1/20

(c) Région Bourgogne-Franche-Comté, Inventaire du patrimoine
reproduction soumise à autorisation du titulaire des droits d'exploitation