


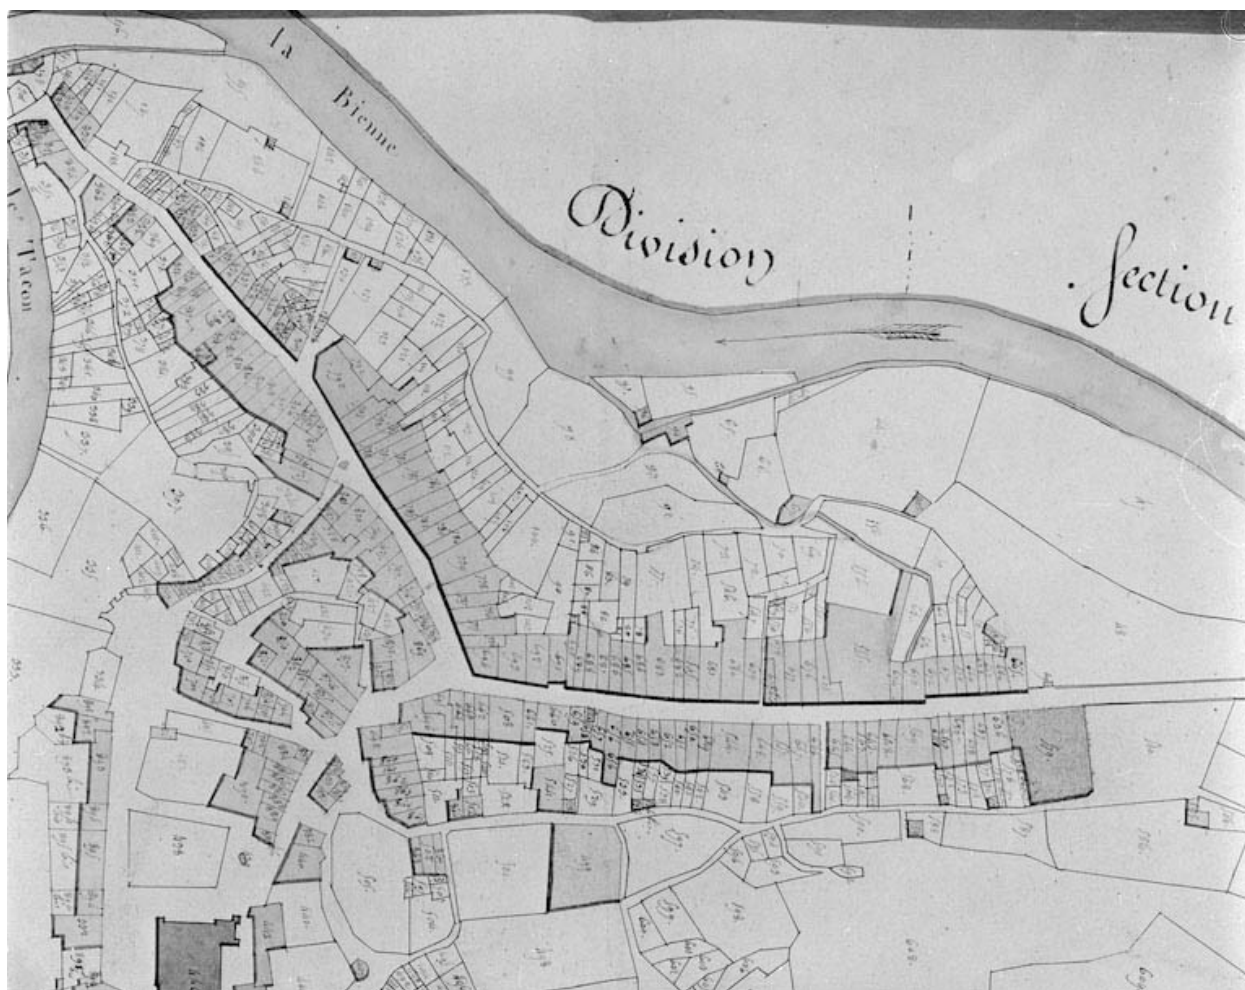

Saint-Claude. Première division de la section A dite de la Ville [rue de la Poyat et rue du Pré].

Référence du document reproduit :

- **Saint-Claude. Première division de la section A dite de la Ville [rue de la Poyat et rue du Pré].**

Saint-Claude. Première division de la section A dite de la Ville [rue de la Poyat et rue du Pré]. Dessin, 1809. Echelle 1:2500.

Ministère des Finances, Direction des Services fiscaux du Jura, Service du Cadastre, Lons-le-Saunier

IVR43_19973901958V

Auteur de l'illustration : Yves Sancey

Date de prise de vue : 1997

(c) Région Bourgogne-Franche-Comté, Inventaire du patrimoine
reproduction soumise à autorisation du titulaire des droits d'exploitation