


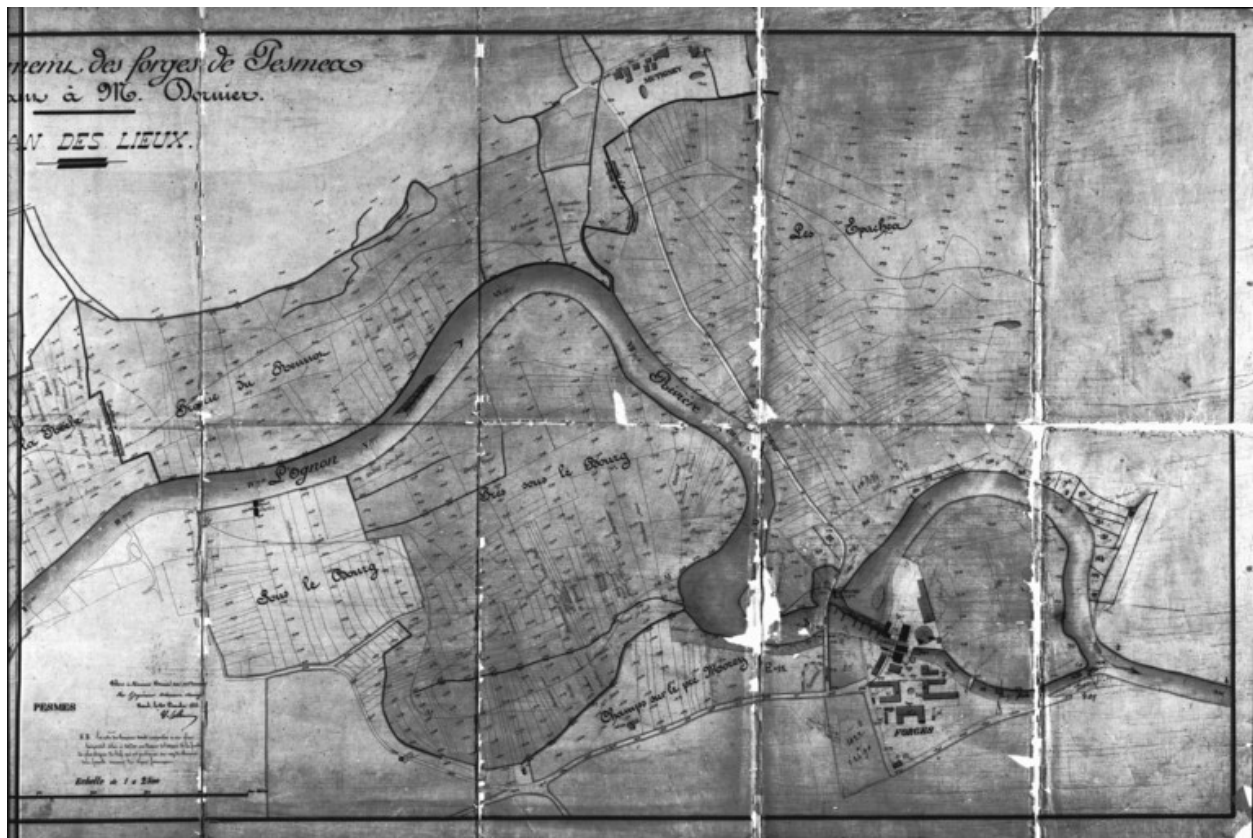

Projet de règlement des forges de Pesmes appartenant à M. Dornier. Plan des lieux [partie droite].

Référence du document reproduit :

- **Projet de règlement des forges de Pesmes appartenant à M. Dornier. Plan des lieux [partie droite].**

Projet de règlement des forges de Pesmes appartenant à M. Dornier. Plan des lieux [partie droite]. Papier, échelle 1:2500, 1855.

Archives départementales du Doubs, Besançon : 61 J

IVR43_19887000193V

Auteur de l'illustration : Jérôme Mongreville

Date de prise de vue : 2009

(c) Région Bourgogne-Franche-Comté, Inventaire du patrimoine
reproduction soumise à autorisation du titulaire des droits d'exploitation