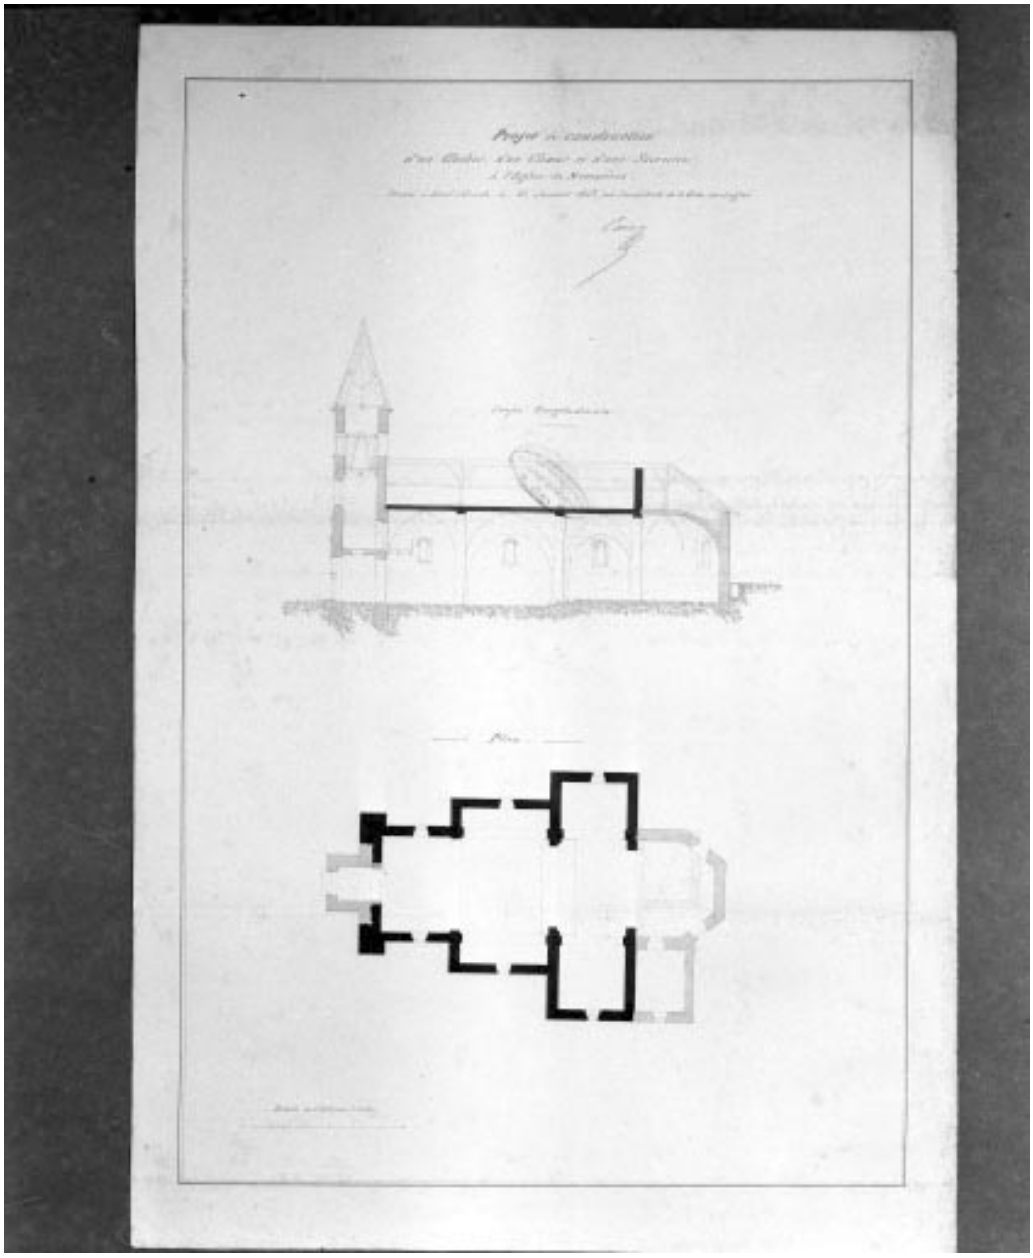

Projet de construction d'un clocher, d'un choeur et d'une sacristie à l'église des Moussières [coupe longitudinale et plan].

Référence du document reproduit :

- **Projet de construction d'un clocher, d'un choeur et d'une sacristie à l'église des Moussières [coupe longitudinale et plan].**
  Projet de construction d'un clocher, d'un choeur et d'une sacristie à l'église des Moussières [coupe longitudinale et plan]. Dessin, 1843. Echelle 1:50.Dessin, 1843. Echelle 1:50, par Comoy, Auguste (architecte)
  Archives départementales du Jura, Montmorot

IVR43_19943901392X
Auteur de l'illustration : Jérôme Mongreville, Auteur de l'illustration : Auguste Comoy
Date de prise de vue : 1994
(c) Région Bourgogne-Franche-Comté, Inventaire du patrimoine
reproduction soumise à autorisation du titulaire des droits d'exploitation