


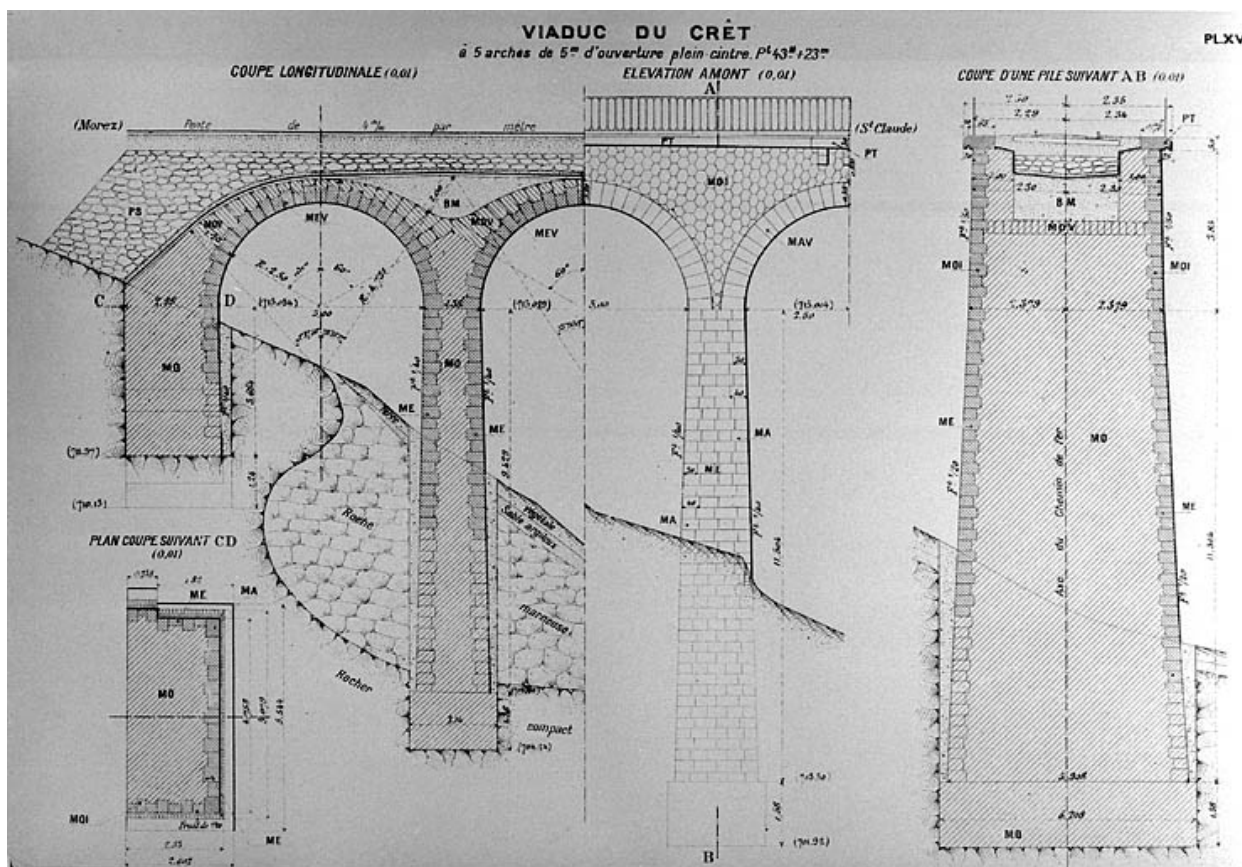

Viaduc du Crêt [...] Elévation amont [et coupes d'une pile], [1919].

Référence du document reproduit :

- **Viaduc du Crêt [...] Elévation amont [et coupes d'une pile], [1919].**
Viaduc du Crêt [...] Elévation amont [et coupes d'une pile], [1919]. Dessin imprimé, s.d. [1919], échelle 1:100. Dans : " Ligne de Morez à Saint-Claude. Rapport sur l'exécution des travaux " [...], Bourges : Tardy-Pigelet, 1919, pl. XVI.
Archives de la SNCF, Saint-Claude

IVR43_20003900889X

Auteur de l'illustration : Jérôme Mongreville

Date de prise de vue : 2000

Échelle : 1/100

(c) Région Bourgogne-Franche-Comté, Inventaire du patrimoine ; (c) SNCF
reproduction soumise à autorisation du titulaire des droits d'exploitation