


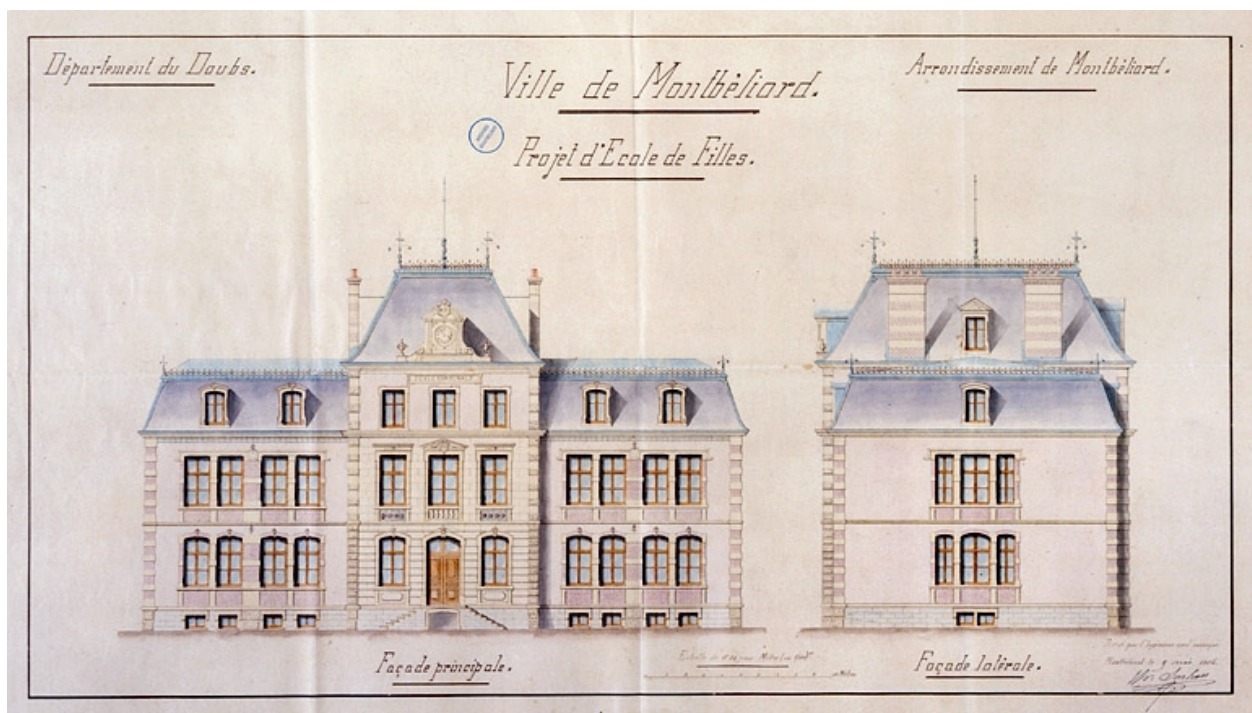

Ville de Montbéliard. Projet d'école de Filles. Elévations, 1905.

Référence du document reproduit :

- Dessin lavé, 1905, échelle 1:100.
Archives communales, Montbéliard : 20 M 9

IVR43_19872500137VA

Auteur de l'illustration : Jérôme Mongreville

Auteur du document reproduit : Charles-Frédéric (architecte) Surleau

Date de prise de vue : 1987

(c) Région Bourgogne-Franche-Comté, Inventaire du patrimoine ; (c) Archives communales, Montbéliard

reproduction soumise à autorisation du titulaire des droits d'exploitation