


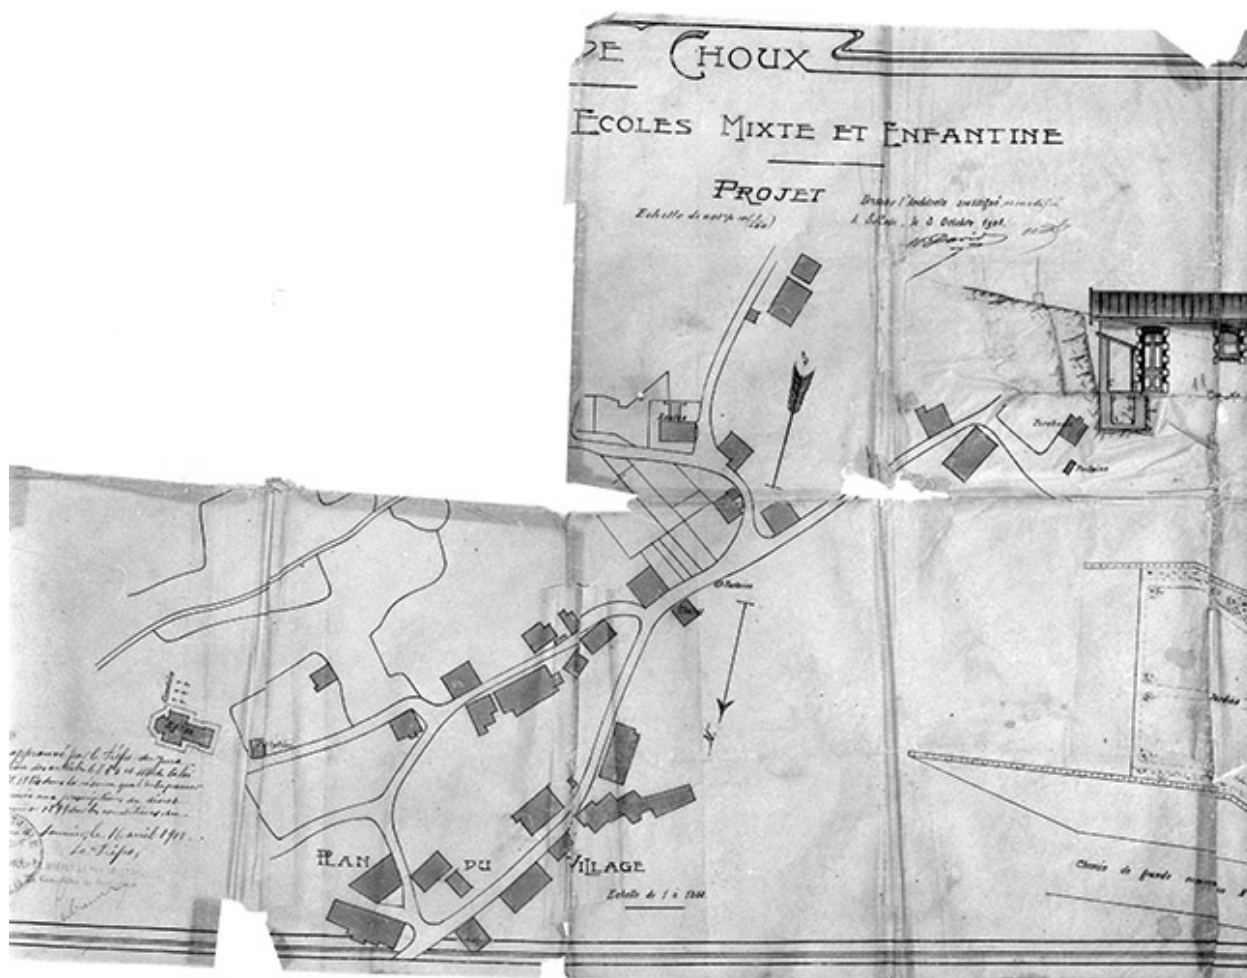

Commune de Choux. Ecoles mixte et enfantine. Projet [détail : plan du village].

Référence du document reproduit :

- **Commune de Choux. Ecoles mixte et enfantine. Projet [détail : plan du village].**  
Commune de Choux. Ecoles mixte et enfantine. Projet [détail : plan du village].  
Dessin, 1908. Echelle 1:1250, par David, Marius (architecte)  
Archives départementales du Jura, Montmorot

IVR43\_19943901406X

Auteur de l'illustration : Jérôme Mongreville

Auteur du document reproduit : Marius (architecte) NEPASUTILISERDavid

Date de prise de vue : 1994

(c) Région Bourgogne-Franche-Comté, Inventaire du patrimoine

reproduction soumise à autorisation du titulaire des droits d'exploitation