


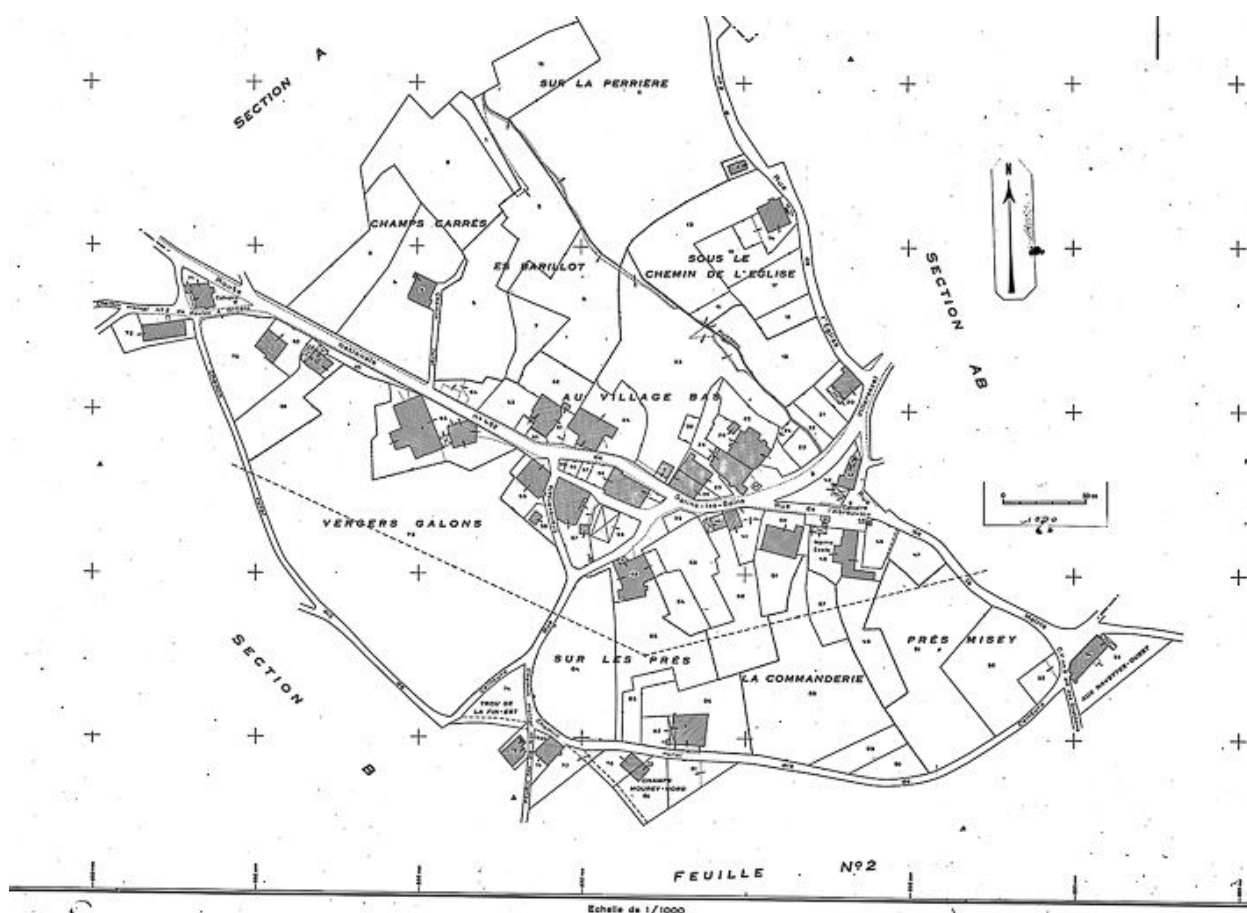

Plan cadastral, 1966, section AC, échelle 1 : 1000.

IVR43_19852500041V

Auteur de l'illustration : Yves Sancey

Date de prise de vue : 1985

(c) Région Bourgogne-Franche-Comté, Inventaire du patrimoine
reproduction soumise à autorisation du titulaire des droits d'exploitation