


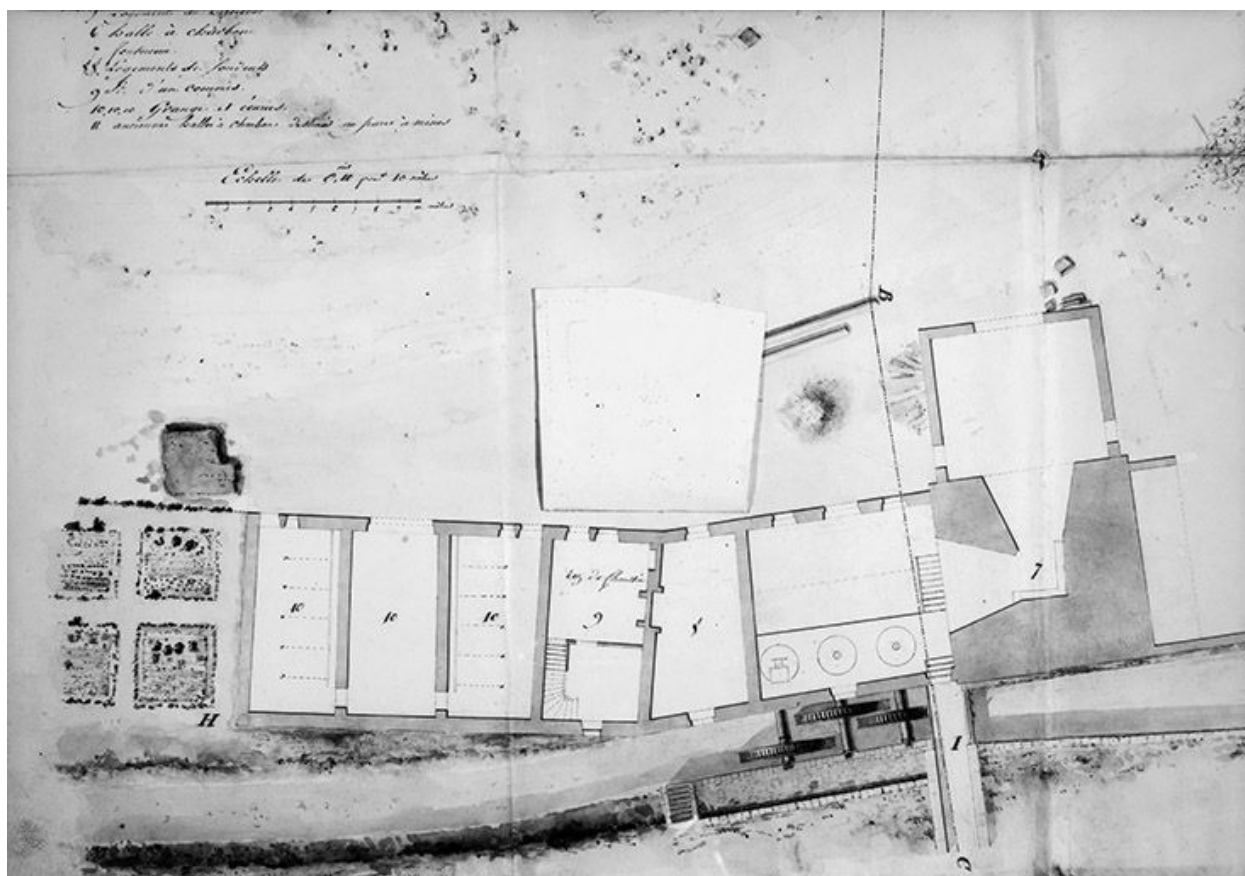

Bâtiment du haut-fourneau en 1827 : plan au rez-de-chaussée (retombe levée).

Référence du document reproduit :

- **Bâtiment du haut-fourneau en 1827 : plan au rez-de-chaussée (retombe levée).**
Bâtiment du haut-fourneau en 1827 : plan au rez-de-chaussée (retombe levée).
Dessin, s.d. [1827]. Détail du " Plan de détails de l'usine de Fouchéran à
Mr de Tinseau ", échelle 1:100, par Guillier. Lieu de conservation : Archives
départementales du Jura, Montmorot. Cote : Sp 2368
Archives départementales du Jura, Montmorot : Sp 2368

IVR43_19903900024X

Auteur de l'illustration : Yves Sancey

Auteur du document reproduit : Guillier

Date de prise de vue : 1990

(c) Région Bourgogne-Franche-Comté, Inventaire du patrimoine

reproduction soumise à autorisation du titulaire des droits d'exploitation