


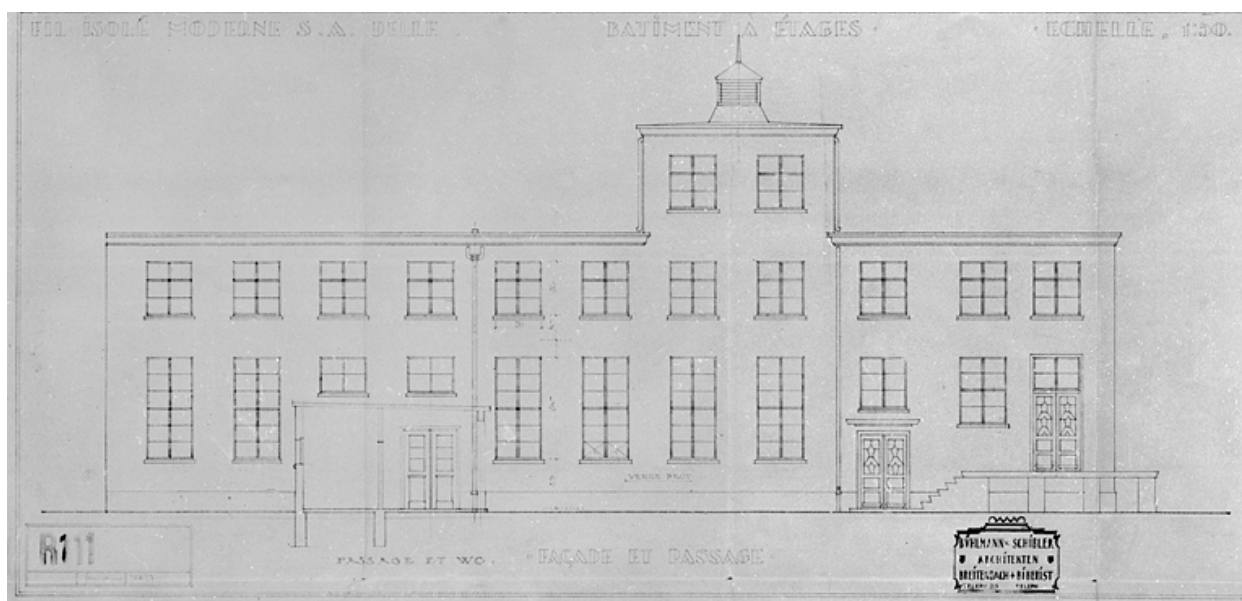

Fil Isolé Moderne S.A. Delle - Bâtiment à étages. Façade et passage - R 111.

Référence du document reproduit :

- **Fil Isolé Moderne S.A. Delle - Bâtiment à étages. Façade et passage - R 111.**

Fil Isolé Moderne S.A. Delle - Bâtiment à étages. Façade et passage - R 111.

Dessin, tirage papier, échelle 1:50, le 28/05/1927, par Bühlmann-Schibler
(architectes)

Archives départementales du Territoire de Belfort, Belfort : 5 M 247

IVR43_20019000071V

Auteur de l'illustration : Jérôme Mongreville, Auteur de l'illustration : Buhlmann, Auteur de
l'illustration : Schibler

Date de prise de vue : 2001

(c) Région Bourgogne-Franche-Comté, Inventaire du patrimoine ; (c) Archives
départementales du Territoire de Belfort

reproduction soumise à autorisation du titulaire des droits d'exploitation