


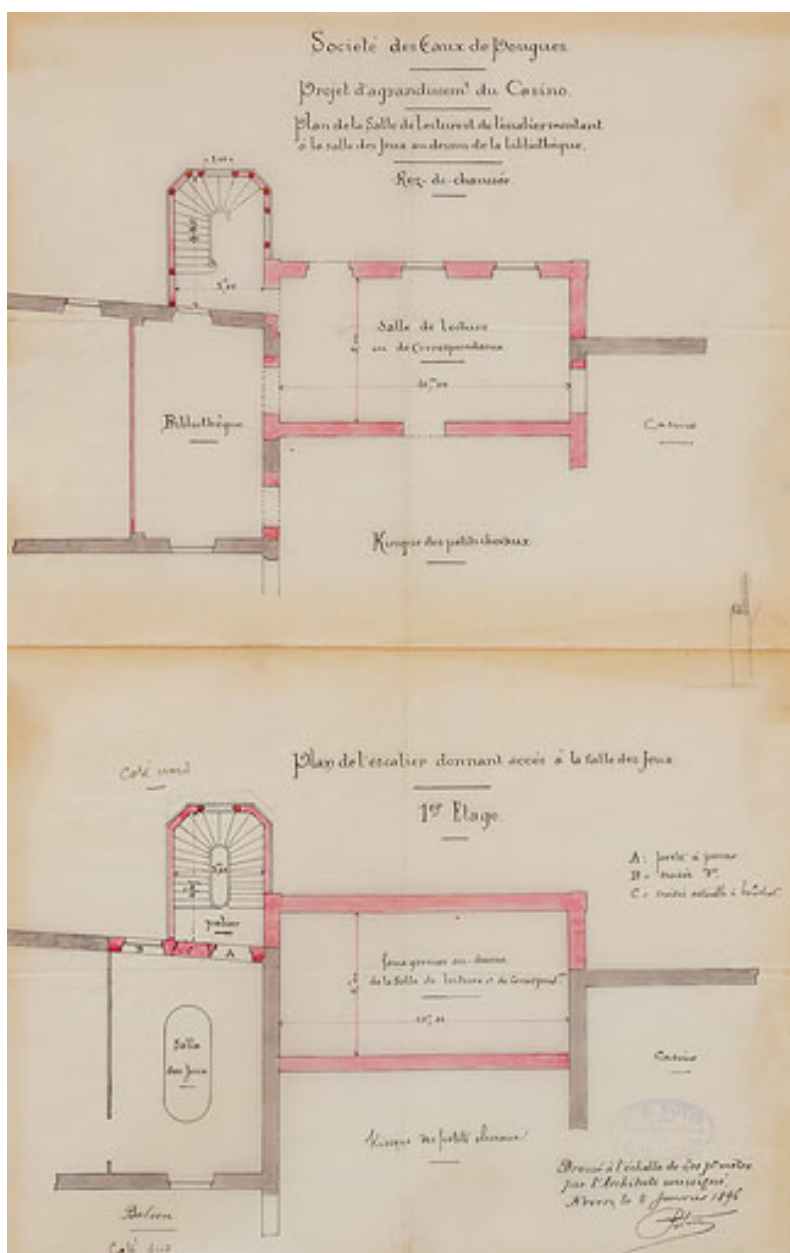

Projet de salle de lecture à l'arrière du kiosque des petits chevaux (1896).

Référence du document reproduit :

- **Société des Eaux de Pougues. Projet d'agrandissement du casino. Plan de la salle de lecture et de l'escalier montant à la salle des jeux au-dessus de la bibliothèque. 5 janvier 1896.**

*Société des Eaux de Pougues. Projet d'agrandissement du casino. Plan de la salle de lecture et de l'escalier montant à la salle des jeux au-dessus de la bibliothèque /*  
[Jean-Baptiste] Potin. 5 janvier 1896. Dessin. 45 x 28 cm. Échelle 1/100.

Archives départementales de la Nièvre, Nevers : 32 J 225

IVR26\_20205800203NUC2A

Auteur de l'illustration : Pierre-Marie Barbe-Richaud

Auteur du document reproduit : Jean-Baptiste Potin

Date de prise de vue : 2020

(c) Région Bourgogne-Franche-Comté, Inventaire du patrimoine  
reproduction soumise à autorisation du titulaire des droits d'exploitation