


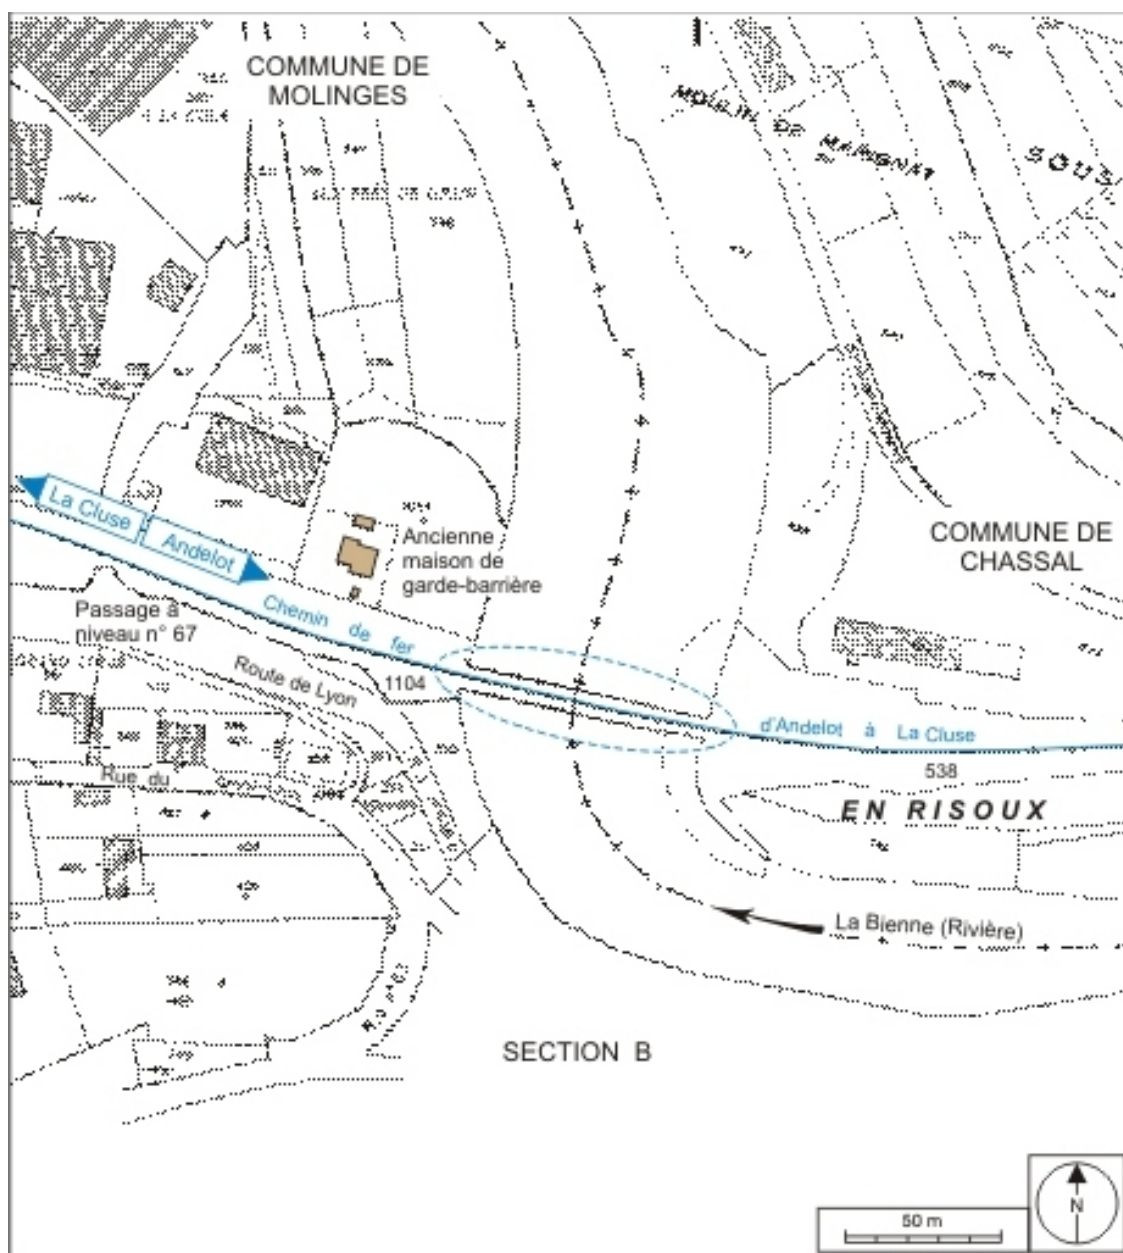

Plan-masse et de situation. Montage d'extraits du plan cadastral informatisé, 2006, Chassal, section D, et Molinges, section A (2e feuille), échelle 1:1250 réduite à 1:2000.

IVR43_20073900287NUDA

Auteur de l'illustration : André Céréza

Date de prise de vue : 2007

Technique de relevé : reprise de fond ; Échelle : 1/2 000

(c) Région Bourgogne-Franche-Comté, Inventaire du patrimoine
reproduction soumise à autorisation du titulaire des droits d'exploitation