


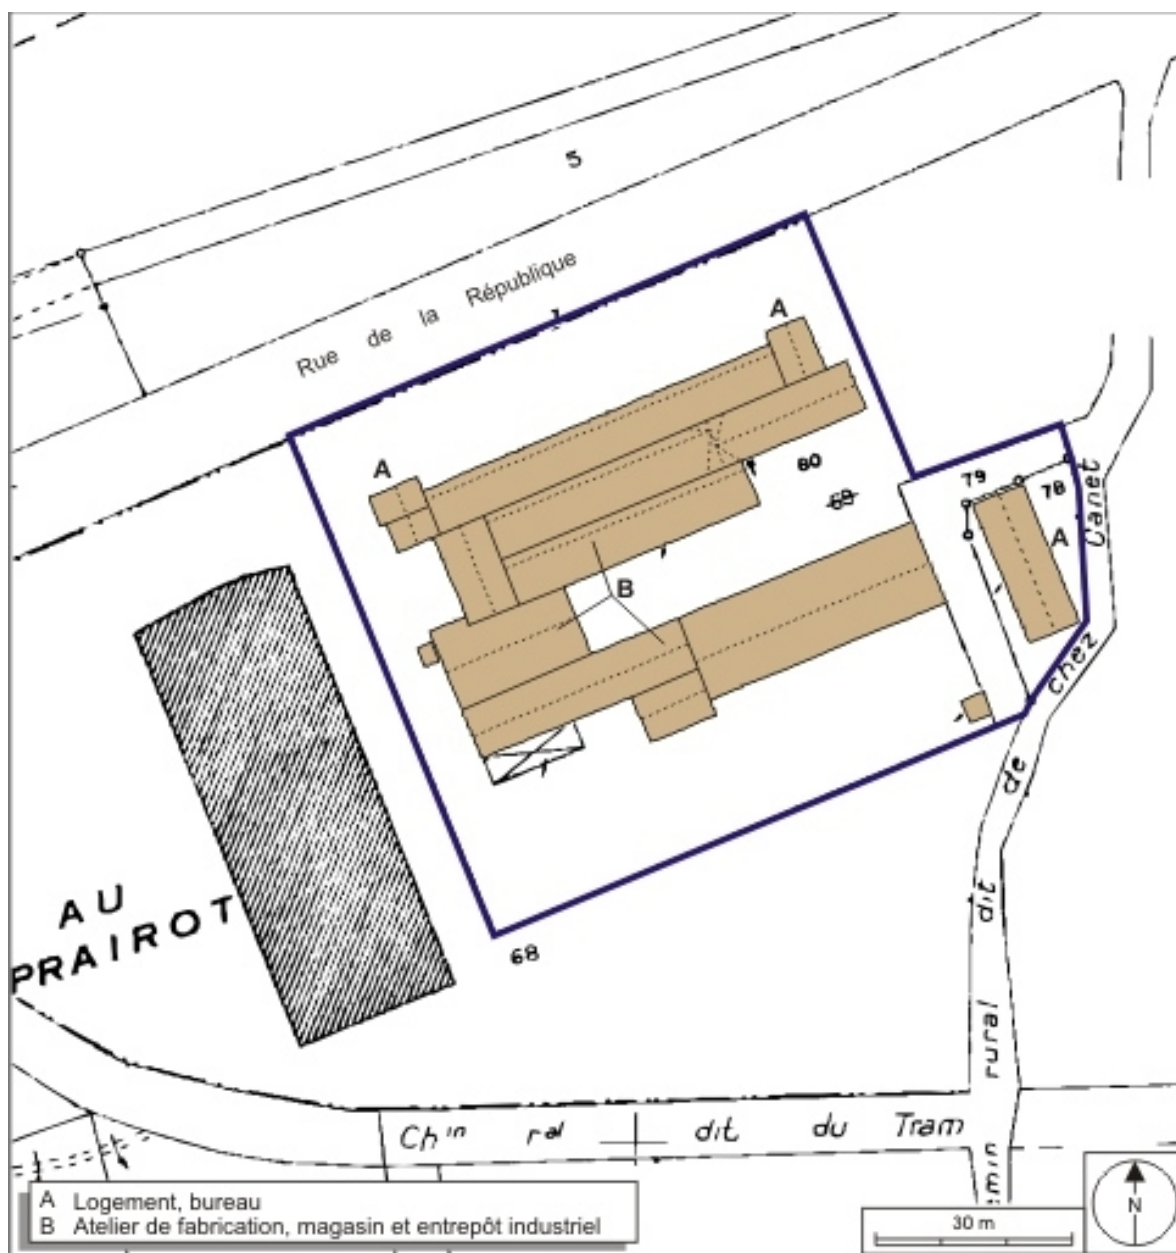

Plan-masse et de situation. Extrait du plan cadastral numérisé, 2008, section AO, échelle 1:1000. Source : Direction générale des Finances Publiques - Cadastre ; mise à jour : 2008.

IVR43_20087000156NUDA

Auteur de l'illustration : André Céréza

Date de prise de vue : 2008

Technique de relevé : reprise de fond ;

(c) Région Bourgogne-Franche-Comté, Inventaire du patrimoine
 reproduction soumise à autorisation du titulaire des droits d'exploitation