


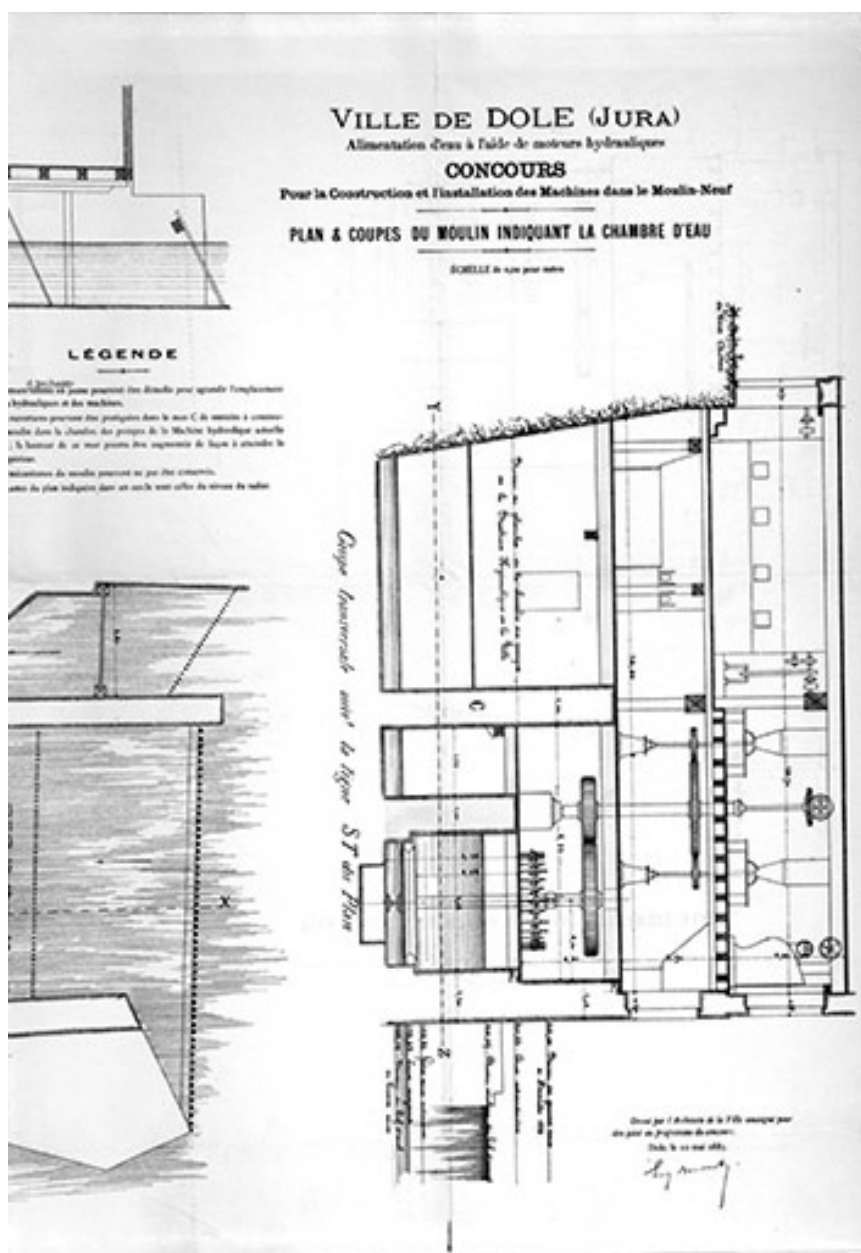

Ville de Dole (Jura). Alimentation d'eau [...] Plan et coupes du moulin indiquant la chambre d'eau [coupe transversale].

Référence du document reproduit :

- **Ville de Dole (Jura). Alimentation d'eau [...] Plan et coupes du moulin indiquant la chambre d'eau [coupe transversale].**

Ville de Dole (Jura). Alimentation d'eau [...] Plan et coupes du moulin indiquant la chambre d'eau [coupe transversale]. Dessin, 1883. Echelle 1:50, par Bouveret, Eugène (architecte)

Archives municipales, Dole

IVR43_19903901019X

Auteur de l'illustration : Yves Sancey

Auteur du document reproduit : Eugène Bouveret

Date de prise de vue : 1990

(c) Région Bourgogne-Franche-Comté, Inventaire du patrimoine
reproduction soumise à autorisation du titulaire des droits d'exploitation