


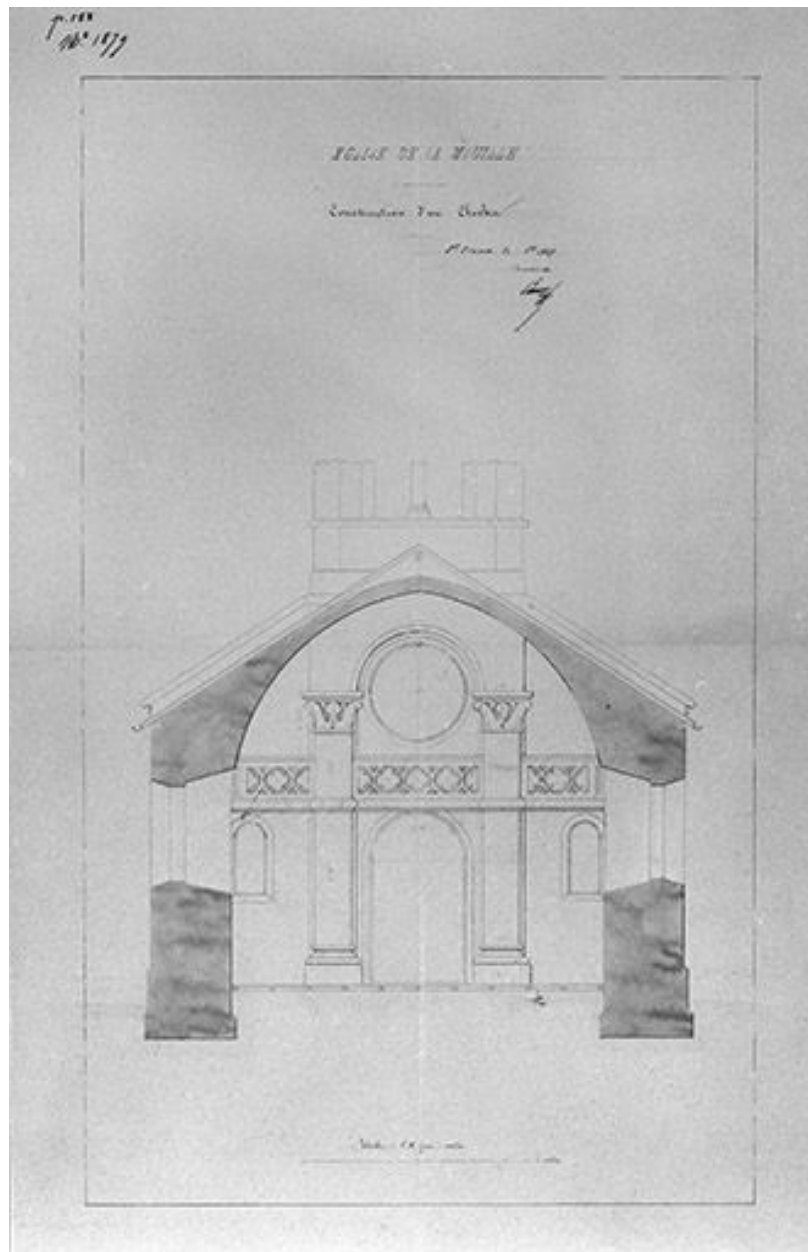

Construction d'un clocher : coupe transversale, 1849.

Référence du document reproduit :

- **Construction d'un clocher : coupe transversale, 1849.**
Construction d'un clocher : coupe transversale, 1849. Dessin sur calque, 30 x 44 cm, échelle 1:50, par Auguste Comoy, architecte.
Archives départementales du Jura, Montmorot : 9 V 3/254

IVR43_20013900325V

Auteur de l'illustration : Jérôme Mongreville, Auteur de l'illustration : Auguste Comoy

Date de prise de vue : 2001

(c) Région Bourgogne-Franche-Comté, Inventaire du patrimoine
reproduction soumise à autorisation du titulaire des droits d'exploitation