


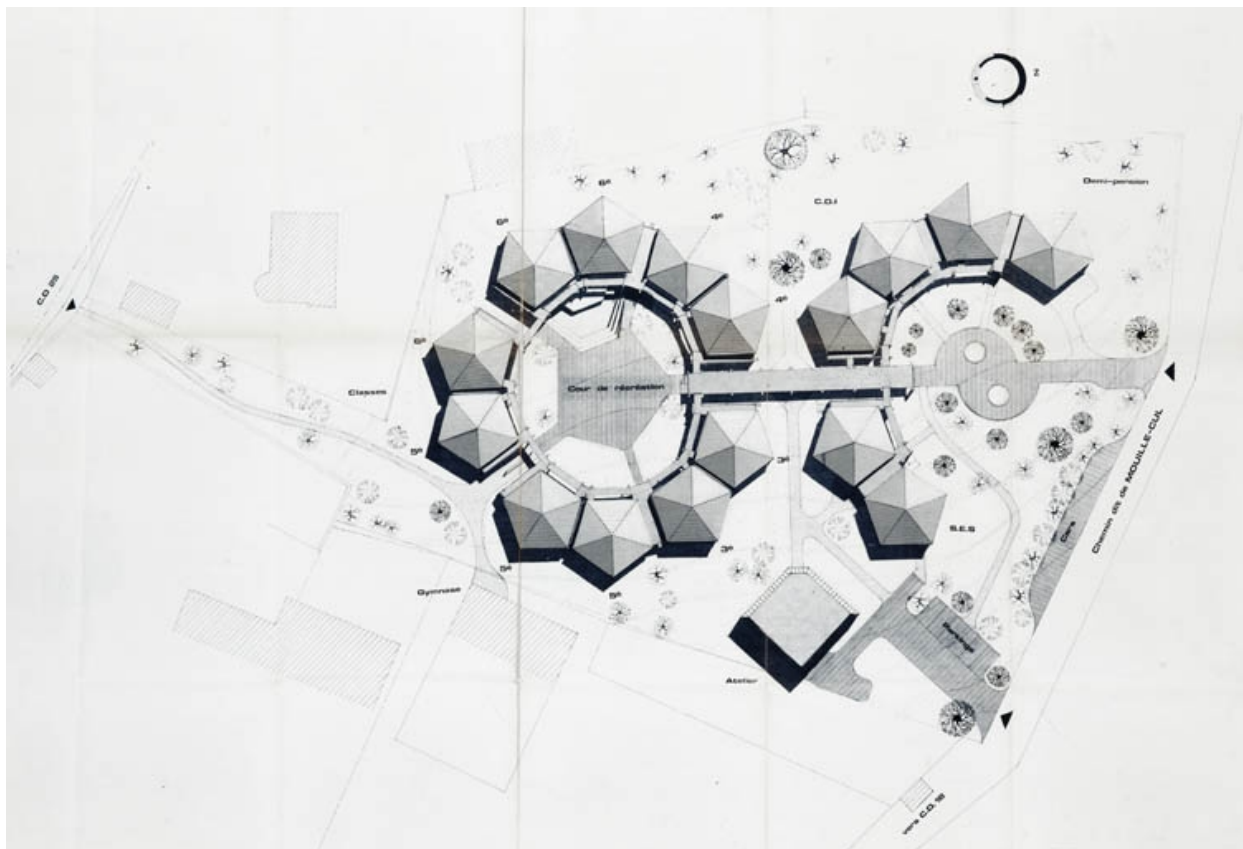

Plan des toitures. 20 janvier 1978.

Référence du document reproduit :

- **Plan des toitures. 20 janvier 1978.**

Plan des toitures. Dessin sur papier bleu, par les architectes K. I. Mestoudjian, P. Moryusef et G. Solère. 20 janvier 1978. Echelle 1/200.

Archives municipales, Rougemont

IVR43_20112500243NUC4A

Auteur de l'illustration : Jérôme Mongreville

Auteur du document reproduit : Mestoudjian K. I. (architecte), Moryusef P. (architecte), Solère G. (architecte)

Date de prise de vue : 2011

(c) Région Bourgogne-Franche-Comté, Inventaire du patrimoine
reproduction soumise à autorisation du titulaire des droits d'exploitation