


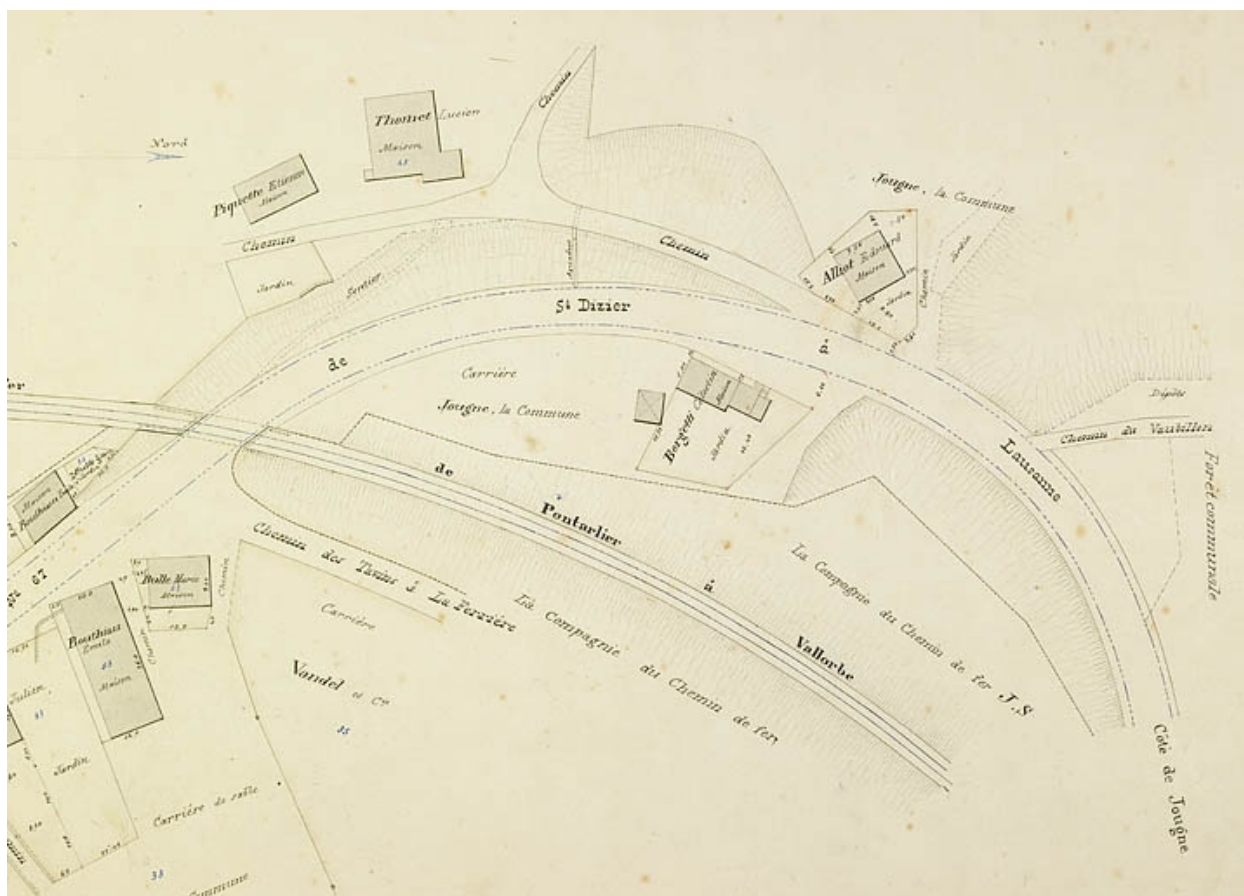

Référence du document reproduit :

- **Plan du hameau les Tavins, 30 novembre 1901.**
Plan du hameau les Tavins, dessin, par le géomètre Henri Lucas, 30 novembre 1901, échelle 1:500

IVR43_20092500068NUC2A

Auteur de l'illustration : Jérôme Mongreville

Auteur du document reproduit : Henri Lucas

Date de prise de vue : 2009

Échelle : 1/500

(c) Région Bourgogne-Franche-Comté, Inventaire du patrimoine
 reproduction soumise à autorisation du titulaire des droits d'exploitation