


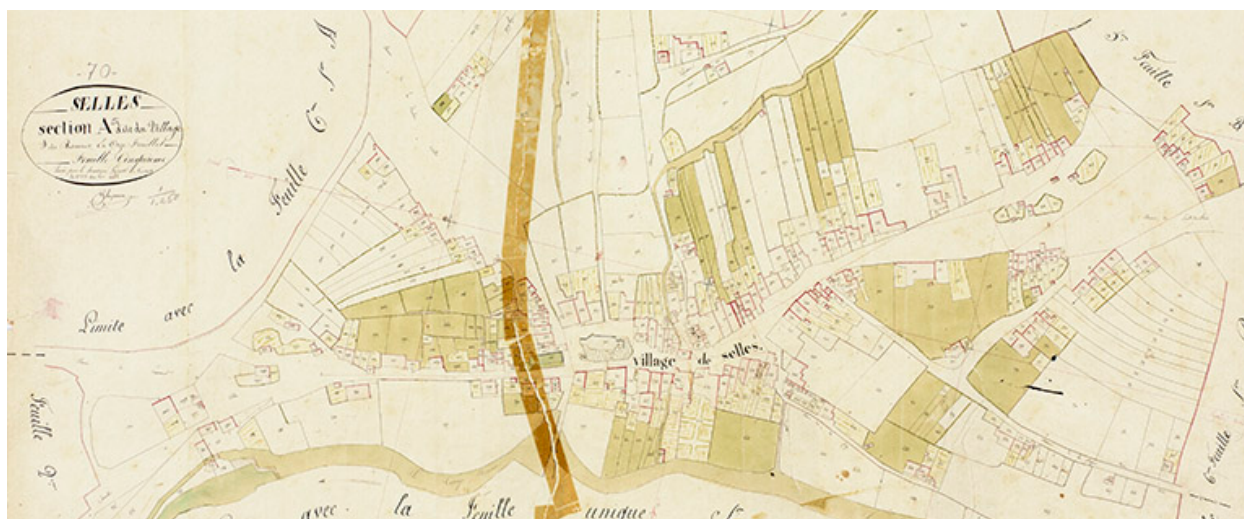

Plan du village extrait du plan cadastral, 1830.

Référence du document reproduit :

- **Plan du village extrait du plan cadastral ,1830.**

Plan du village extrait du plan cadastral de la commune de Selles, section A, dessin plume-lavis, dressé par le géomètre Chaperon, 1830, échelle 1/1250.

Archives départementales de la Haute-Saône, Vesoul : 3 P 3097

IVR43_20187000239NUC2A

Auteur de l'illustration : Guillaume Gézolme

Date de prise de vue : 2018

(c) Région Bourgogne-Franche-Comté, Inventaire du patrimoine ; (c) Archives départementales de la Haute-Saône

reproduction soumise à autorisation du titulaire des droits d'exploitation