


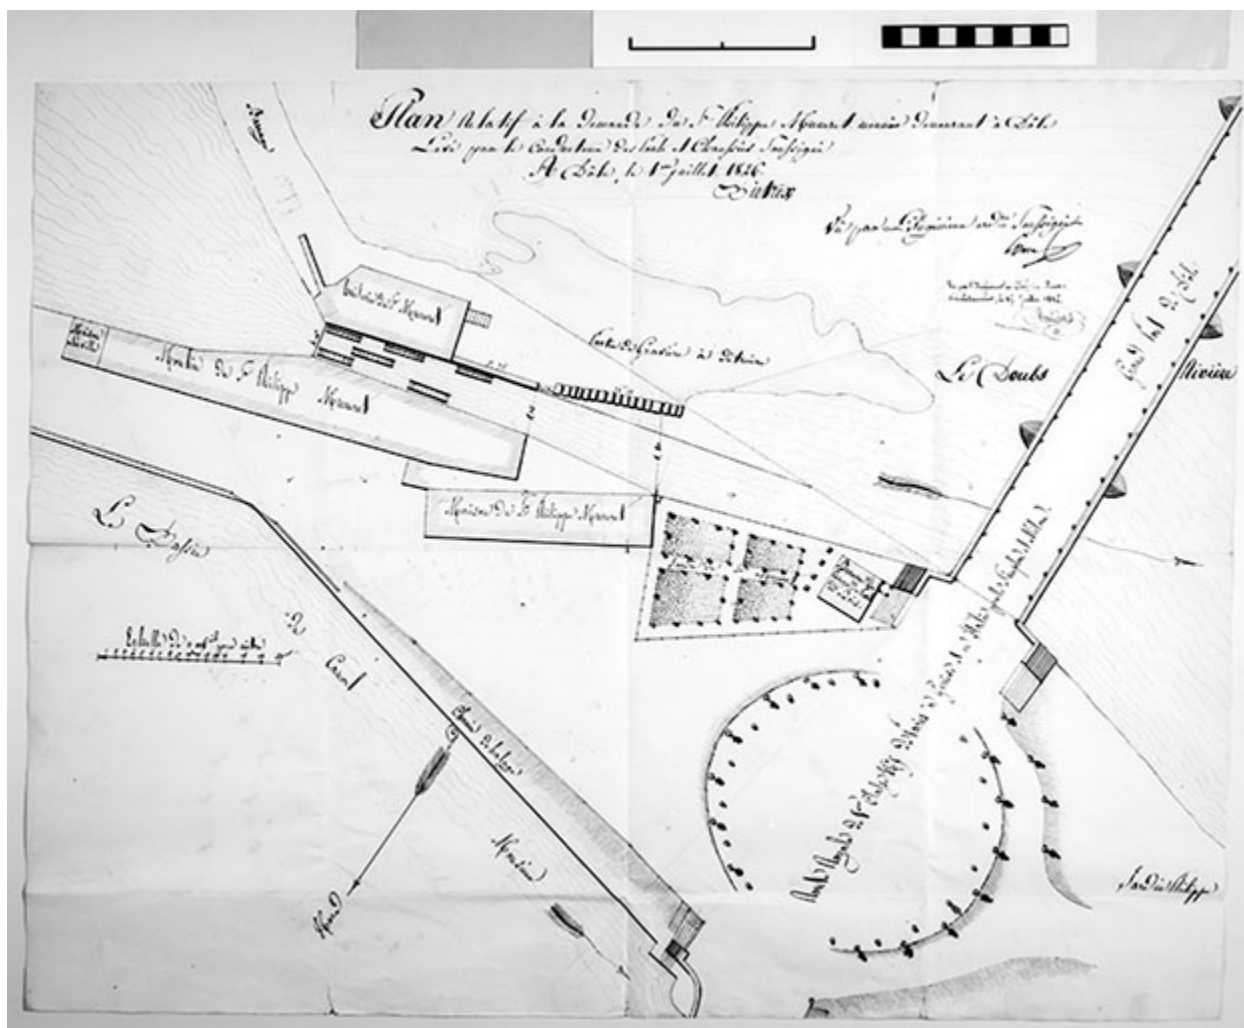

Plan relatif à la demande du Sr Philippe Muneret meunier demeurant à Dôle.

Référence du document reproduit :

- **Plan relatif à la demande du Sr Philippe Muneret meunier demeurant à Dôle.**
Plan relatif à la demande du Sr Philippe Muneret meunier demeurant à Dôle.
Dessin, 1826. Echelle 1:200, par Biérix (conducteur de travaux)

IVR43_19903901007X

Auteur de l'illustration : Yves Sancey

Auteur du document reproduit : Biérix

Date de prise de vue : 1990

(c) Région Bourgogne-Franche-Comté, Inventaire du patrimoine
reproduction soumise à autorisation du titulaire des droits d'exploitation