


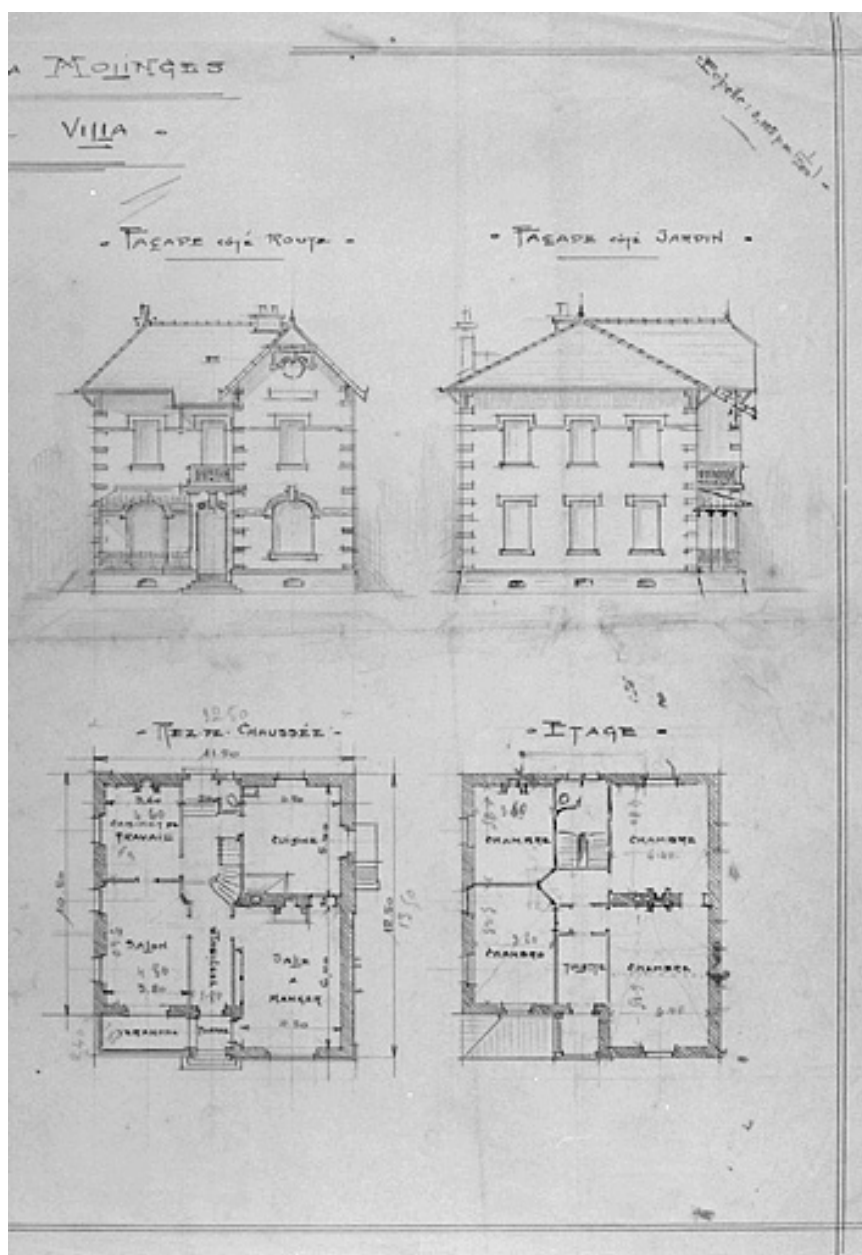

M. N. Gauthier à Molinges. Avant-projets de Villa [détail de la partie droite : 2e avant-projet].

Référence du document reproduit :

- **M. N. Gauthier à Molinges. Avant-projets de Villa [détail de la partie droite : 2e avant-projet].**

M. N. Gauthier à Molinges. Avant-projets de Villa [détail de la partie droite : 2e avant-projet]. Dessin sur calque, 1911. Echelle 1:200, par David, Marius (architecte)
Collection particulière : Marckt, Molinges

IVR43_19973900066X

Auteur de l'illustration : Jérôme Mongreville, Auteur de l'illustration : Marius David

Date de prise de vue : 1997

(c) Région Bourgogne-Franche-Comté, Inventaire du patrimoine
reproduction soumise à autorisation du titulaire des droits d'exploitation