


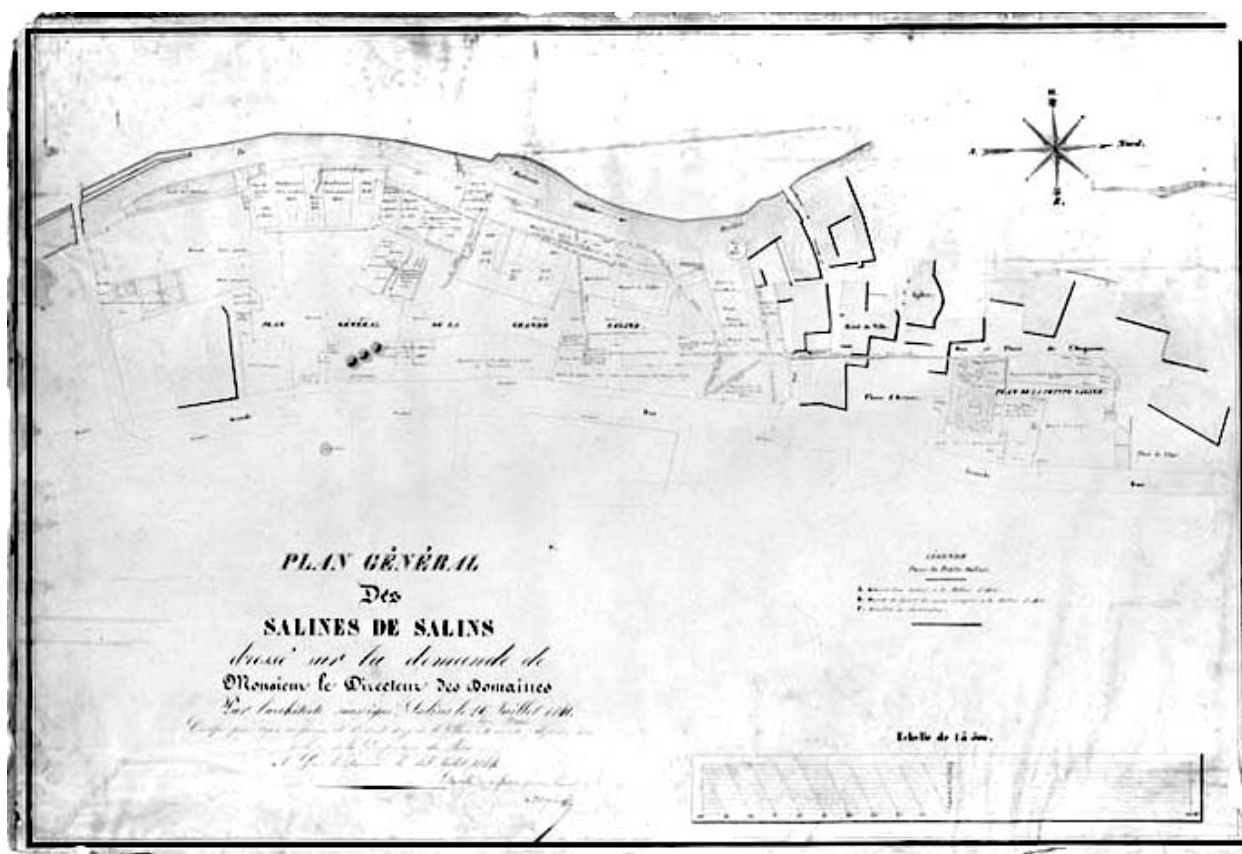

Plan général des salines de Salins [...], 1841.

Référence du document reproduit :

- **Plan général des salines de Salins [...].**
Plan général des salines de Salins [...]. Dessin, 1841. Echelle 1:500 par Perrard (architecte)
Archives départementales du Jura, Montmorot

IVR43_19943900368V

Auteur de l'illustration : Jérôme Mongreville

Auteur du document reproduit : Perrard

Date de prise de vue : 1994

(c) Région Bourgogne-Franche-Comté, Inventaire du patrimoine
reproduction soumise à autorisation du titulaire des droits d'exploitation