


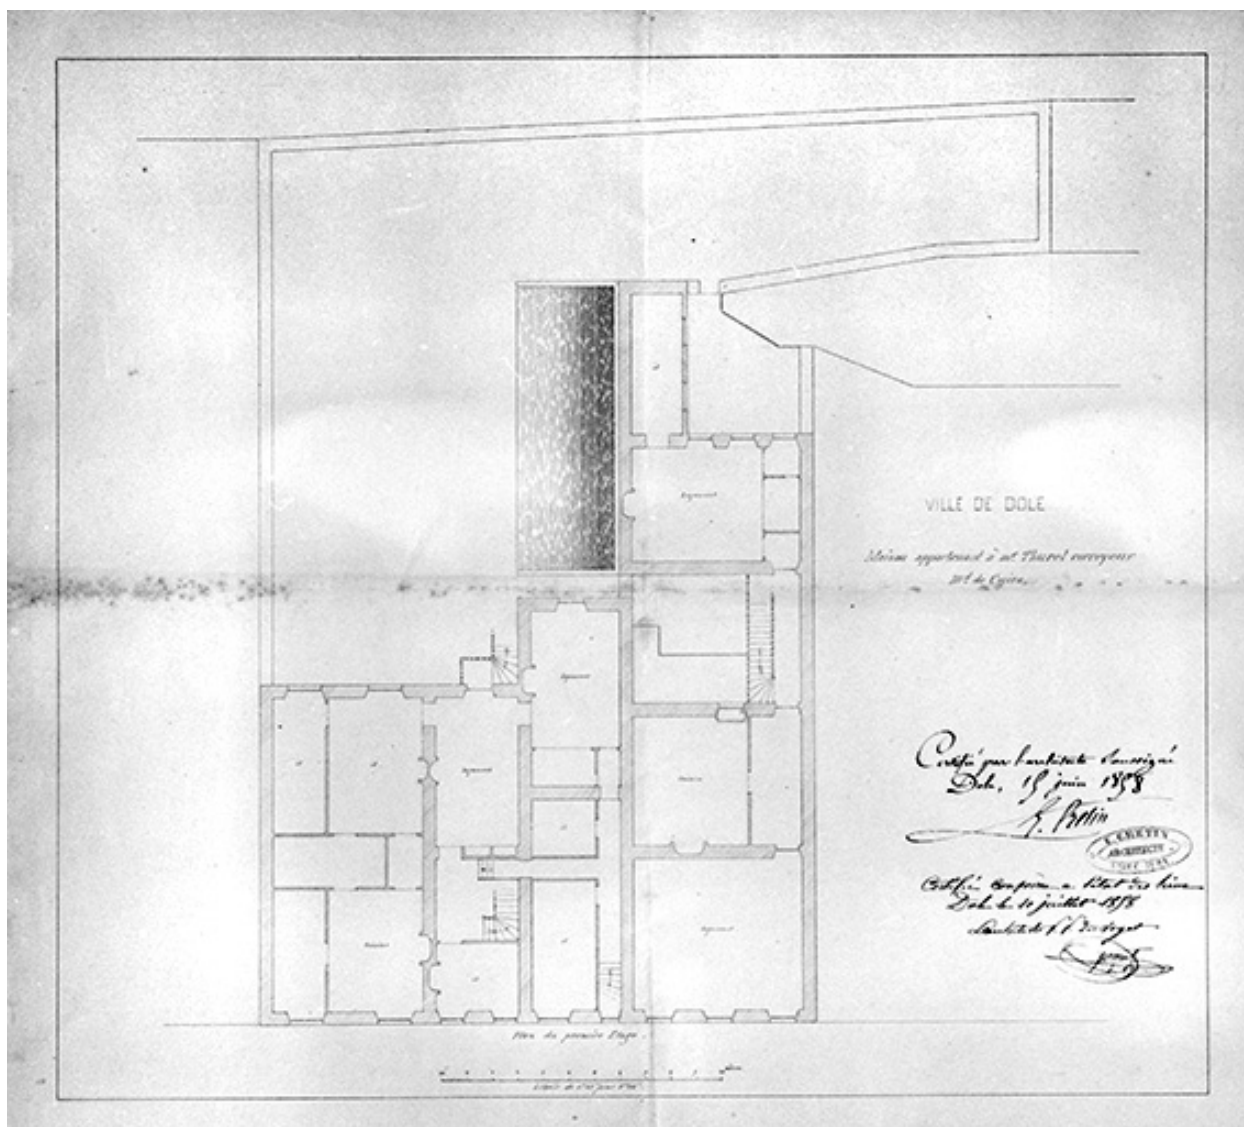

Maison appartenant à Mr Thurel [...] Plan du premier étage.

Référence du document reproduit :

- **Maison appartenant à Mr Thurel [...] Plan du premier étage.**
Maison appartenant à Mr Thurel [...] Plan du premier étage. Dessin, 1858. Echelle 1:100, par Cretin (architecte)
Archives départementales du Jura, Montmorot

IVR43_19913900031X

Auteur de l'illustration : Jérôme Mongreville

Auteur du document reproduit : E. Cretin

Date de prise de vue : 1991

(c) Région Bourgogne-Franche-Comté, Inventaire du patrimoine

reproduction soumise à autorisation du titulaire des droits d'exploitation