


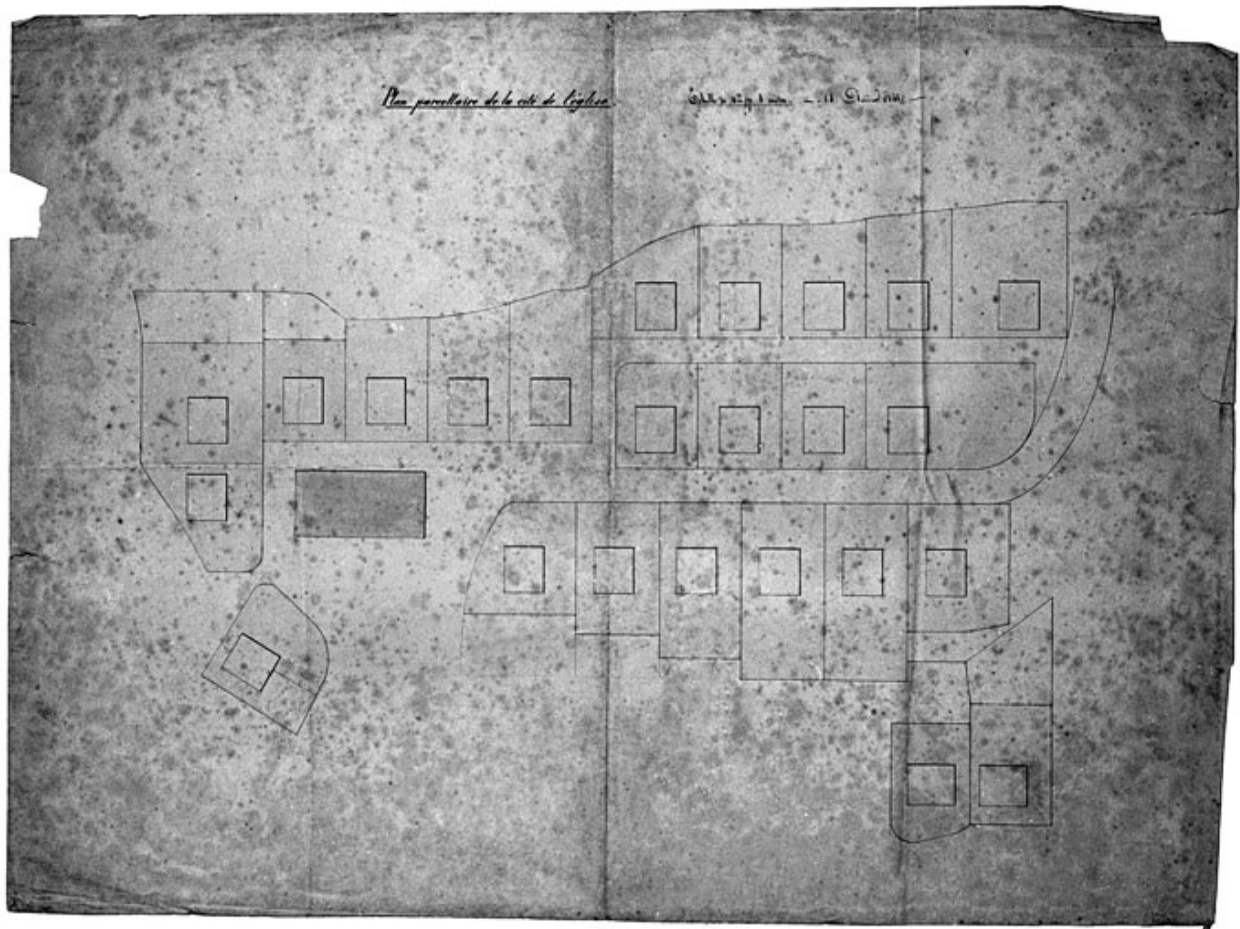

Plan parcellaire de la cité de l'Eglise.

Référence du document reproduit :

- **Plan parcellaire de la cité de l'église.**

Plan parcellaire de la cité de l'église. Dessin, plume, lavis, échelle 1:250, le 18 août 1866.

Archives départementales du Territoire de Belfort, Belfort : 9 J 1 D 1

IVR43_19849000010X

Auteur de l'illustration : Yves Sancey

Date de prise de vue : 1984

(c) Région Bourgogne-Franche-Comté, Inventaire du patrimoine ; (c) Archives départementales du Territoire de Belfort

reproduction soumise à autorisation du titulaire des droits d'exploitation