


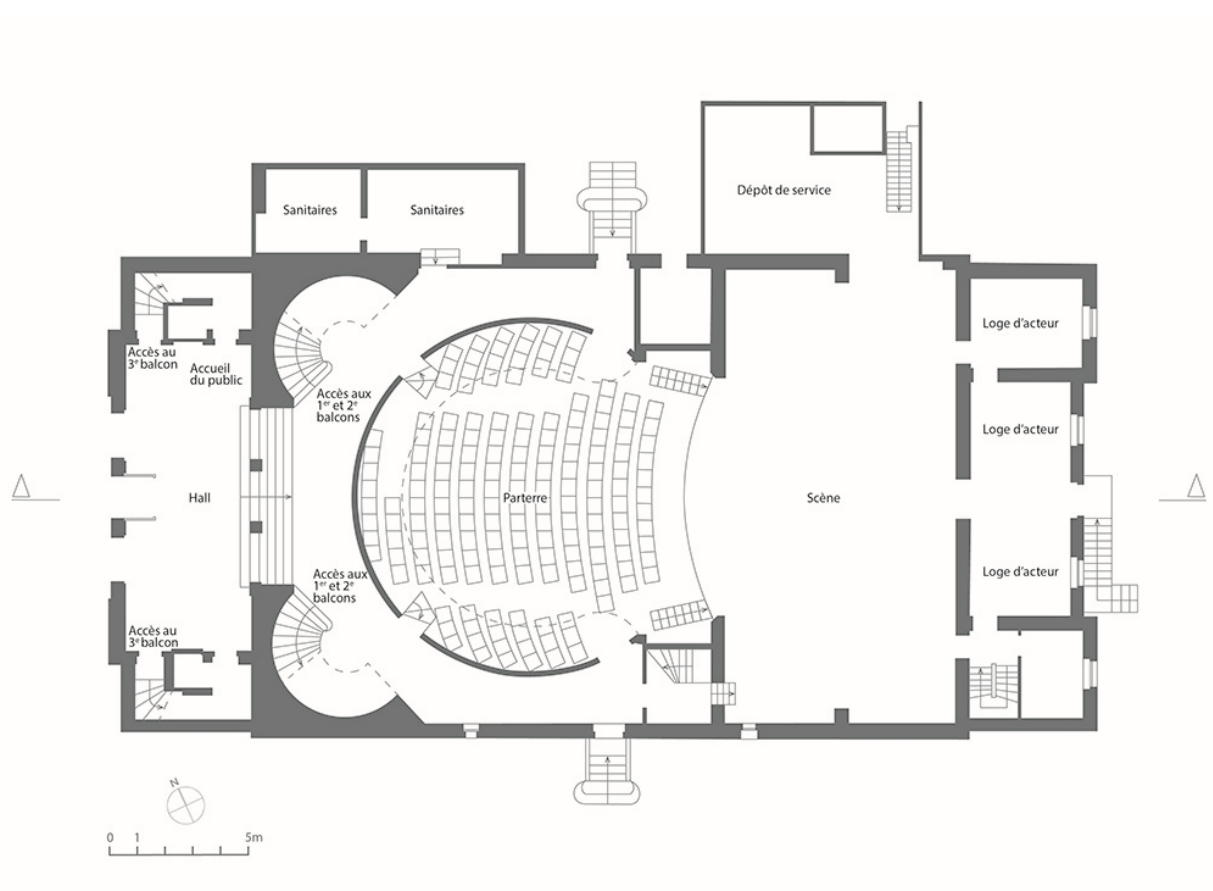

Plan au rez-de-chaussée. D'après un plan de Jérôme Sabre.

IVR26_20222100158NUDA

Auteur de l'illustration : Aline Thomas

Auteur du document reproduit : Jérôme Sabre

Date de prise de vue : 2022

Échelle : 1/150

(c) Région Bourgogne-Franche-Comté, Inventaire du patrimoine ; (c) Jérôme Sabre
reproduction soumise à autorisation du titulaire des droits d'exploitation