


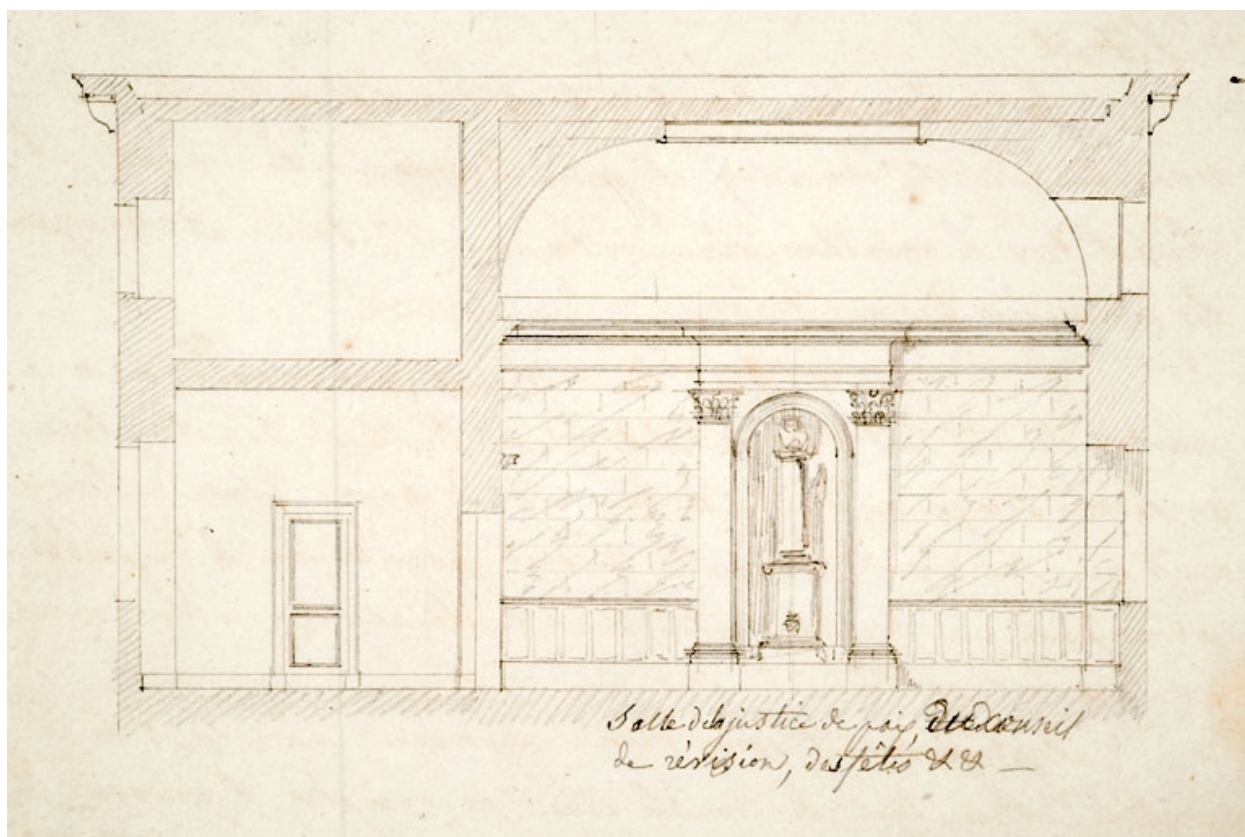

*Salle de justice de paix, de conseil
de révision, des fêtes &c.*

[Coupe du projet d'aménagement de la salle de justice de paix du premier étage]. S.d. [2e quart 19e siècle].

Référence du document reproduit :

- **[Coupe du projet d'aménagement de la salle de justice de paix du premier étage]. S.d. [2e quart 19e siècle].**

[Coupe du projet d'aménagement de la salle de justice de paix du premier étage].

Dessin à la mine de plomb sur papier, s.n. S.d. [2e quart 19e siècle]. Echelle 1/100.

Archives départementales du Doubs, Besançon : OAC 515/1

IVR43_20102500611NUC4A

Auteur de l'illustration : Jérôme Mongreville

Date de prise de vue : 2010

Échelle : 1/100

(c) Région Bourgogne-Franche-Comté, Inventaire du patrimoine
reproduction soumise à autorisation du titulaire des droits d'exploitation