


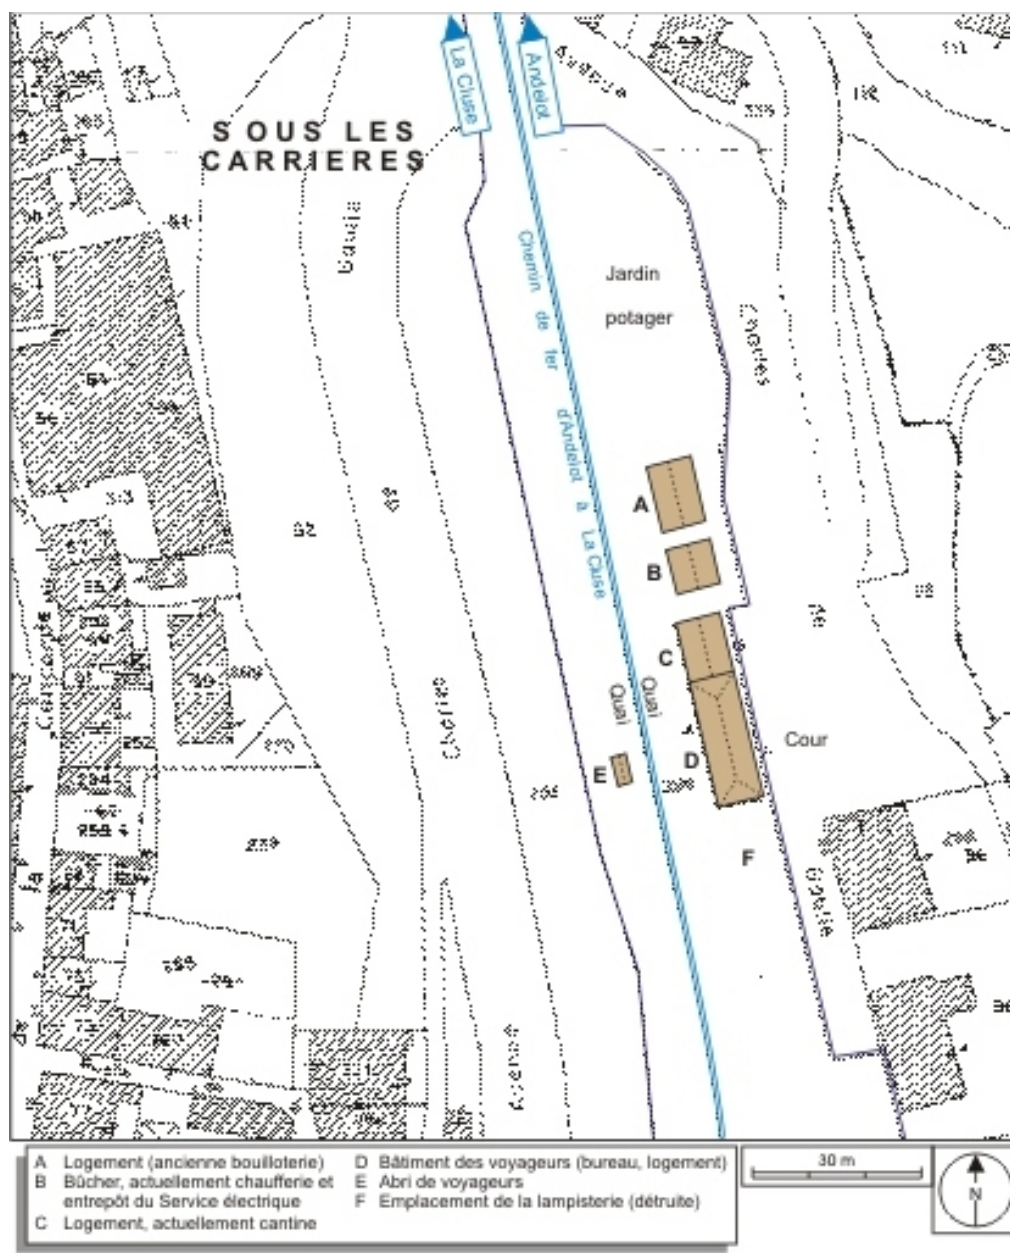

Plan-masse de la partie nord (gare des voyageurs). Extrait du plan cadastral, 1980, section AD, échelle 1:1000, complété d'après un plan numérique de la SNCF (1999) et le terrain.

IVR43_20073900244NUDA

Auteur de l'illustration : André Céréza

Date de prise de vue : 2007

Technique de relevé : reprise de fond ; Échelle : 1/1 000

(c) Région Bourgogne-Franche-Comté, Inventaire du patrimoine
reproduction soumise à autorisation du titulaire des droits d'exploitation