


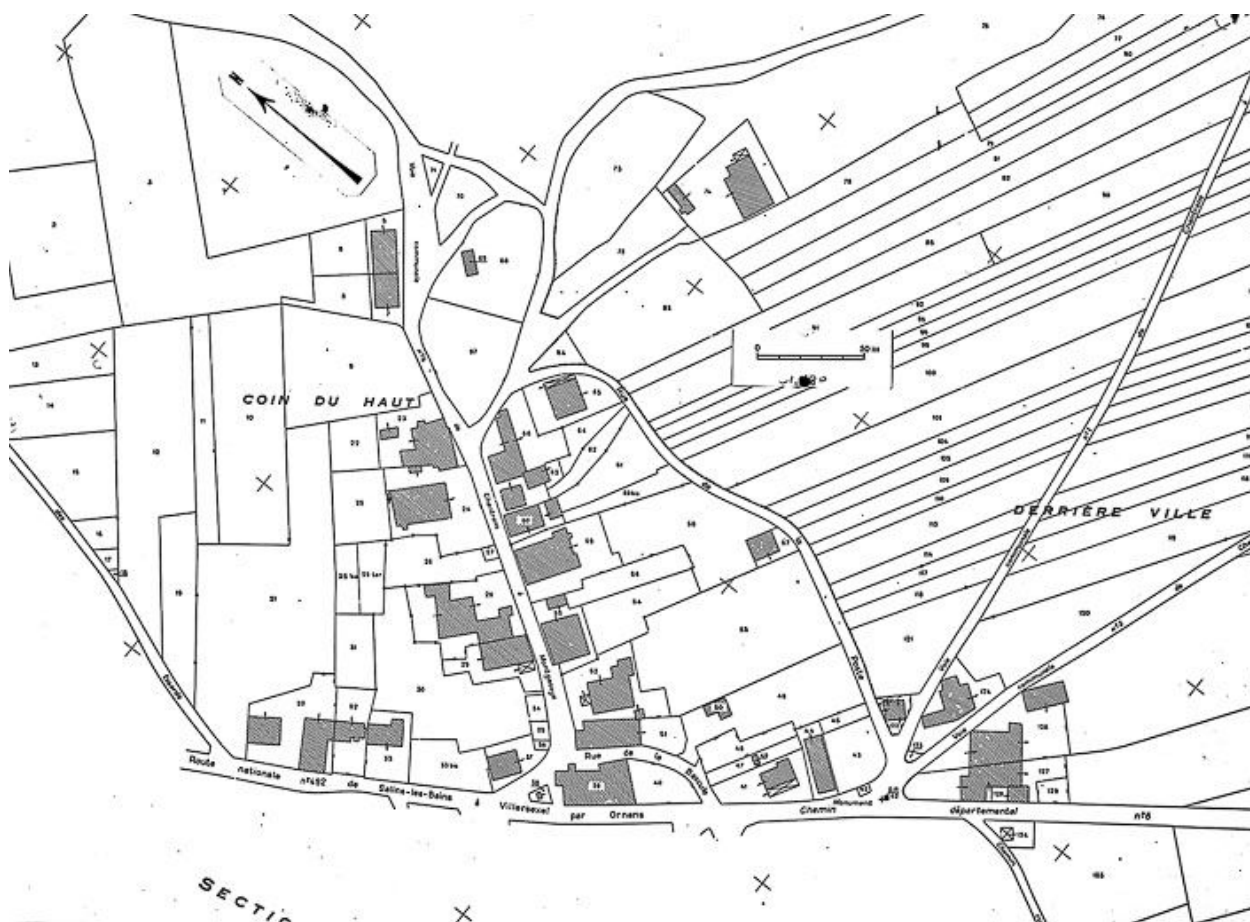

Plan cadastral, 1968, section AB, échelle 1 : 1000.

IVR43\_19852500008V

Auteur de l'illustration : Yves Sancey

Date de prise de vue : 1985

(c) Région Bourgogne-Franche-Comté, Inventaire du patrimoine  
reproduction soumise à autorisation du titulaire des droits d'exploitation