


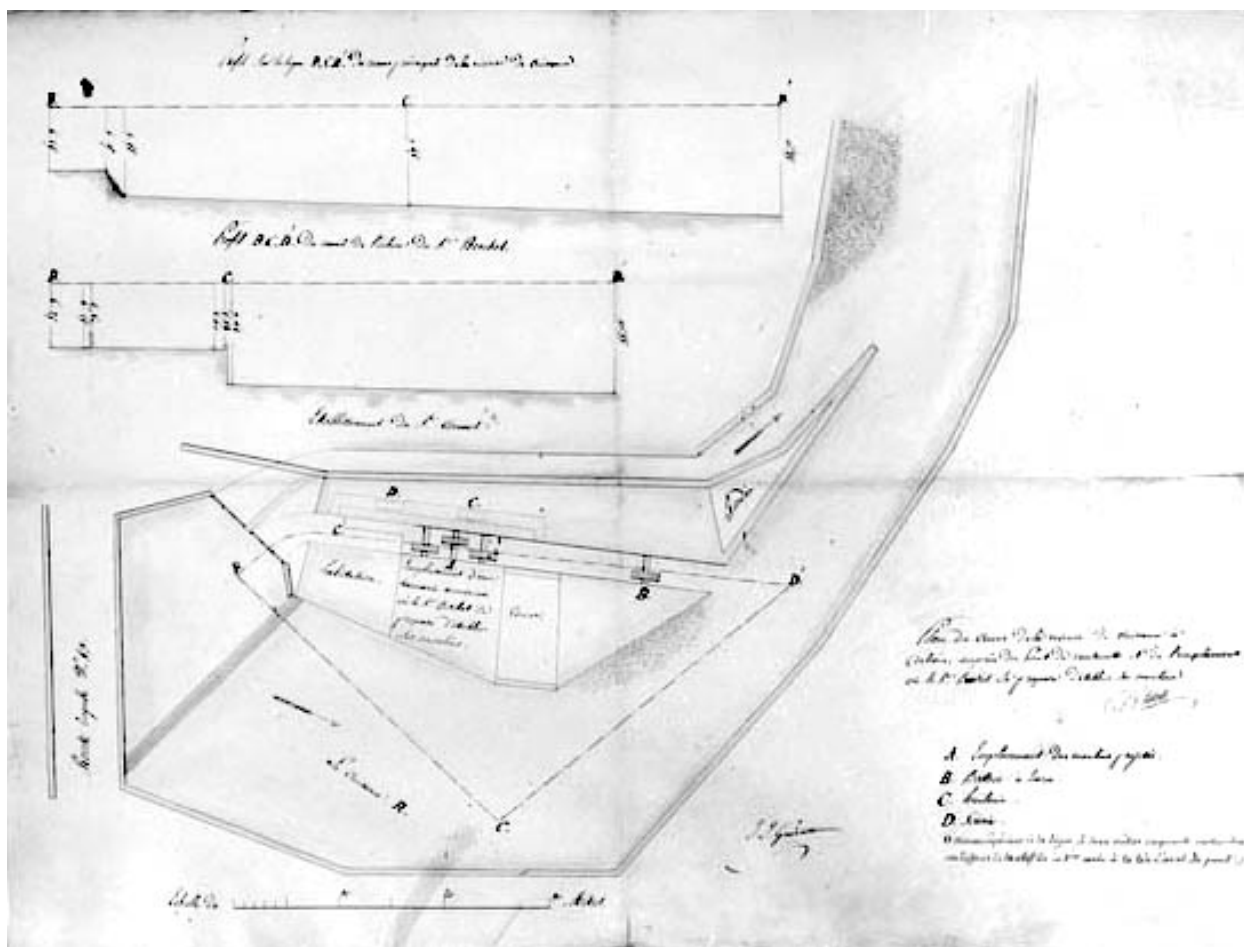

Plan du cours de la rivière de Cuisance à Arbois, auprès du Pont de Couturette et de l'emplacement où le sieur Bechet se propose d'établir ses moulins.

Référence du document reproduit :

- **Plan du cours de la rivière de Cuisance à Arbois, auprès du Pont de Couturette et de l'emplacement où le sieur Bechet se propose d'établir ses moulins.**

Plan du cours de la rivière de Cuisance à Arbois, auprès du Pont de Couturette et de l'emplacement où le sieur Bechet se propose d'établir ses moulins. Dessin, s.d. [1830]. Echelle 1:200.

Archives départementales du Jura, Montmorot

IVR43_19963901765V

Auteur de l'illustration : Jérôme Mongreville

Date de prise de vue : 1996

(c) Région Bourgogne-Franche-Comté, Inventaire du patrimoine

reproduction soumise à autorisation du titulaire des droits d'exploitation