


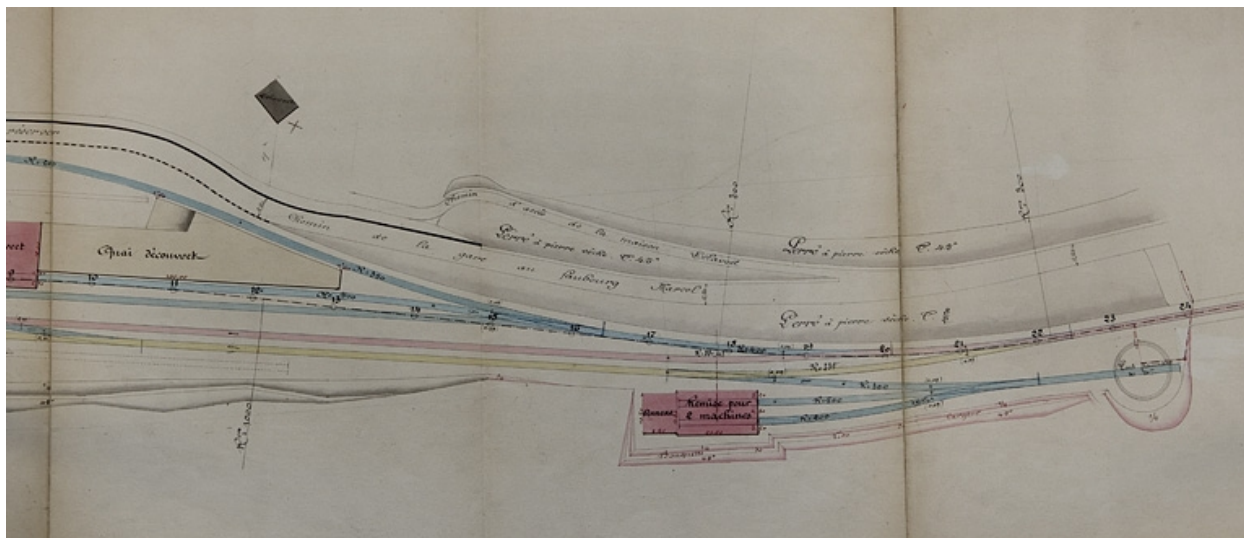

Station de St Claude. Plan [détail de la partie sud], 1886.

Référence du document reproduit :

- **Station de St Claude. Plan [détail de la partie sud], 1886.**
Station de St Claude. Plan [détail de la partie sud], 1886. Dessin (tirage, lavis), 17 janvier 1886, échelle 1:2000 par Monnet (ingénieur civil)
Archives municipales, Saint-Claude : O 223.901 Boîte Chemins de fer, 1840-1899

IVR43_20073900378NUCA

Auteur de l'illustration : Yves Sancey

Auteur du document reproduit : Monnet

Date de prise de vue : 2007

(c) Région Bourgogne-Franche-Comté, Inventaire du patrimoine ; (c) Archives communales, Saint-Claude

reproduction soumise à autorisation du titulaire des droits d'exploitation