


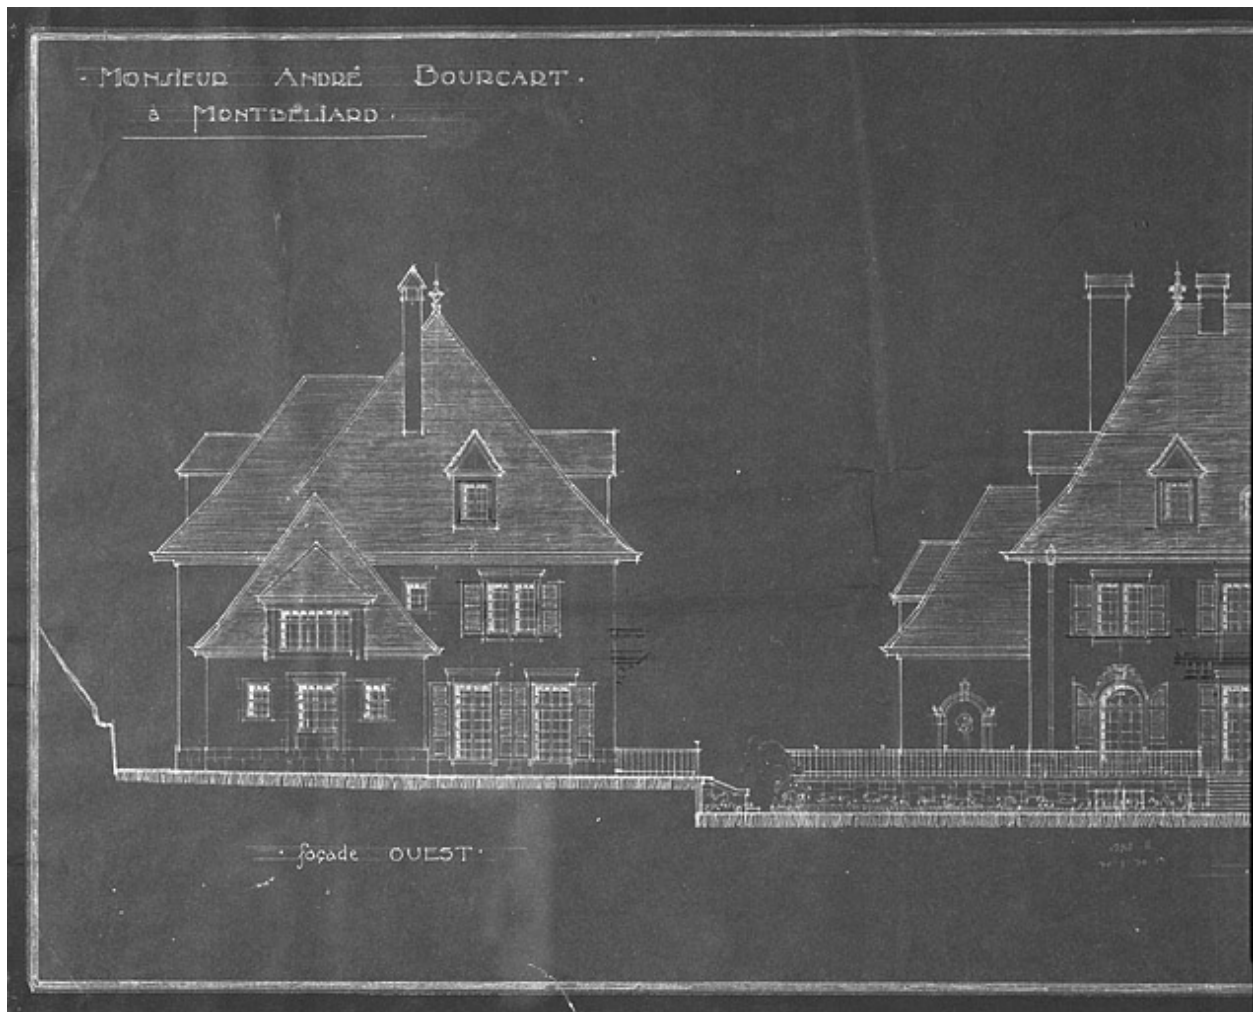

[Maison de] Monsieur Bourcart à Montbéliard, élévation de la façade ouest, 1923.

Référence du document reproduit :

- **[Maison de] Monsieur Bourcart à Montbéliard, élévation de la façade ouest, 1923.**

[Maison de] Monsieur Bourcart à Montbéliard, élévation de la façade ouest, 1923.

Tirage bleu, feuille 4, 1923, échelle 1:100, par Wavre (architecte) et Carbonnier (architecte)

Archives municipales, Montbéliard : I O 28, pièce 10

IVR43\_19872500387V

Auteur de l'illustration : Yves Sancey, Auteur de l'illustration : Wavre, Auteur de l'illustration : Carbonnier

Date de prise de vue : 1987

(c) Région Bourgogne-Franche-Comté, Inventaire du patrimoine  
reproduction soumise à autorisation du titulaire des droits d'exploitation