


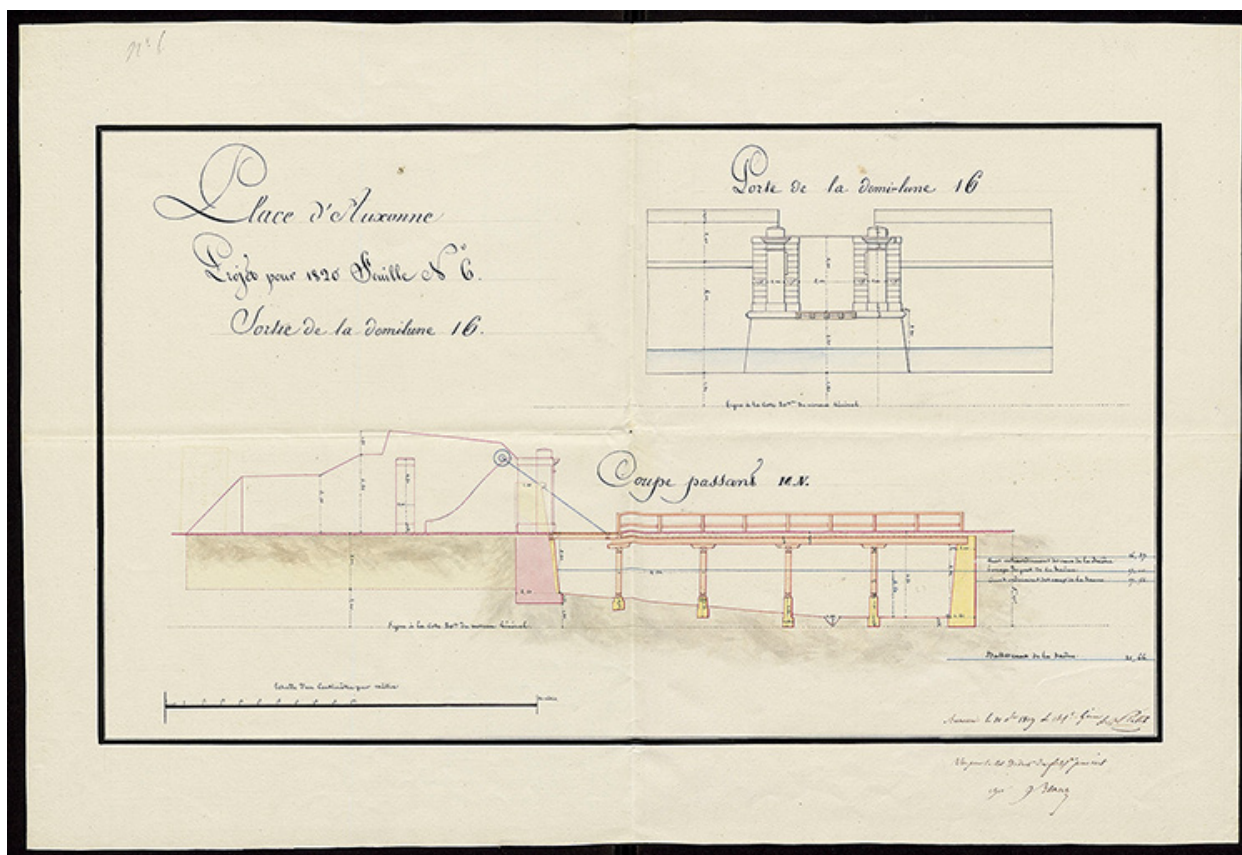

Projet pour 1820, coupe et élévation de la porte et du pont de la demi-lune 16. 1819.

Référence du document reproduit :

- **Projet pour 1820, coupe et élévation de la porte et du pont de la demi-lune 16. 1819.**

Projet pour 1820, coupe et élévation de la porte et du pont de la demi-lune 16.

Dessin (plume, lavis), par le chef du Génie Piétié. 10 décembre 1819. Echelle 1/100.

Ministère de la Défense, Service historique de la Défense, Vincennes : 1 VH 155

IVR26_20232100133NUC4A

Auteur du document reproduit : Piétié

Date de prise de vue : 2023

(c) Service historique de la Défense

reproduction soumise à autorisation du titulaire des droits d'exploitation