


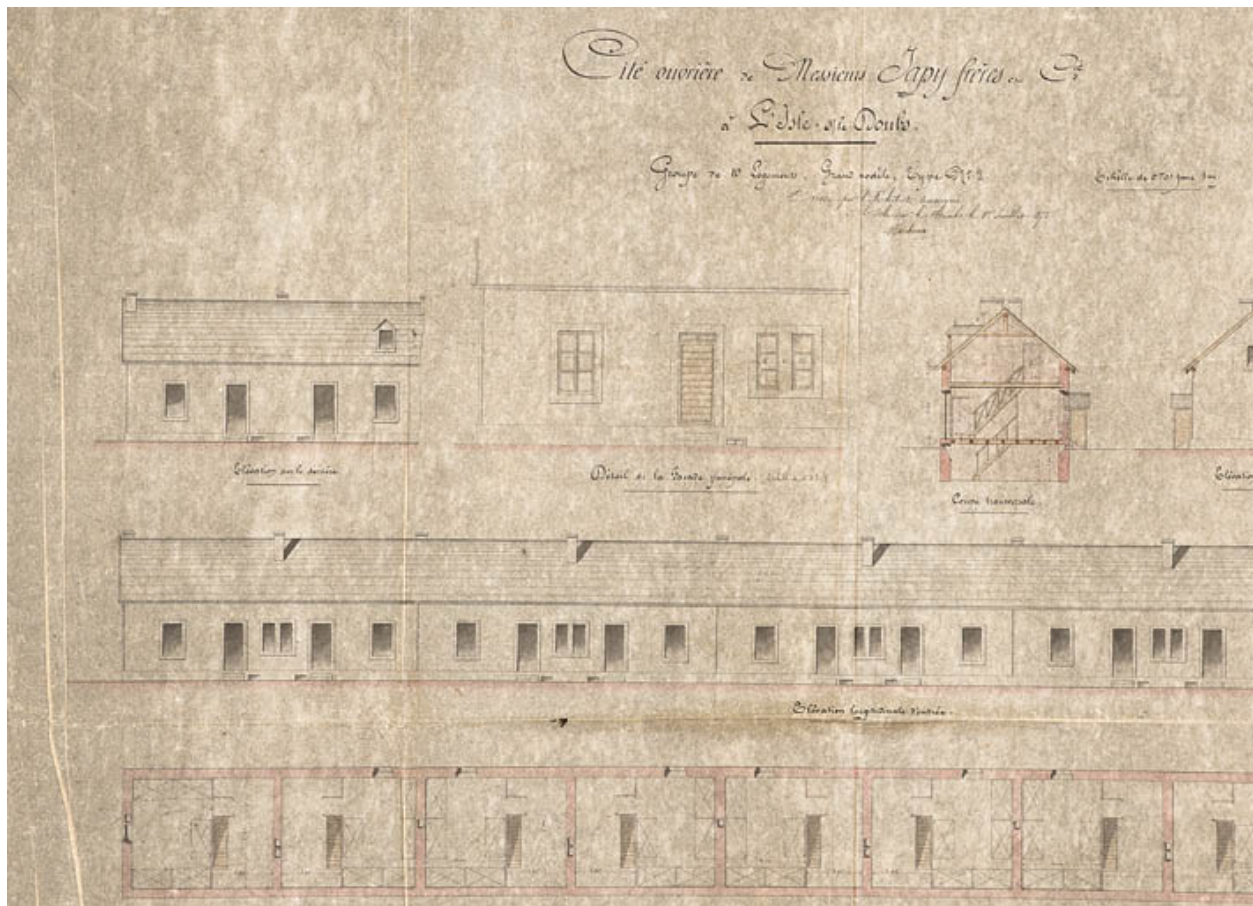

Cité ouvrière de M. Japy Frères et Cie à L'Isle-sur-le-Doubs. Groupe de 10 logements, grand modèle, type n°2 [détail], calque, plume, lavis, échelle 1/100, par Michaux, architecte, 1er juillet 1875.

Référence du document reproduit :

- **Cité ouvrière de M. Japy Frères et Cie à L'Isle-sur-le-Doubs [...], 1875.**
Cité ouvrière de M. Japy Frères et Cie à L'Isle-sur-le-Doubs. Groupe de 10 logements, grand modèle, type n°2, calque, plume, lavis, échelle 1/100, par Michaux, architecte, 1er juillet 1875.
Archives départementales du Territoire de Belfort, Belfort : 35J 6 D2/5 9BD

IVR43_20122501198NUC4A

Auteur de l'illustration : Jérôme Mongreville

Date de prise de vue : 2012

(c) Région Bourgogne-Franche-Comté, Inventaire du patrimoine
reproduction soumise à autorisation du titulaire des droits d'exploitation