


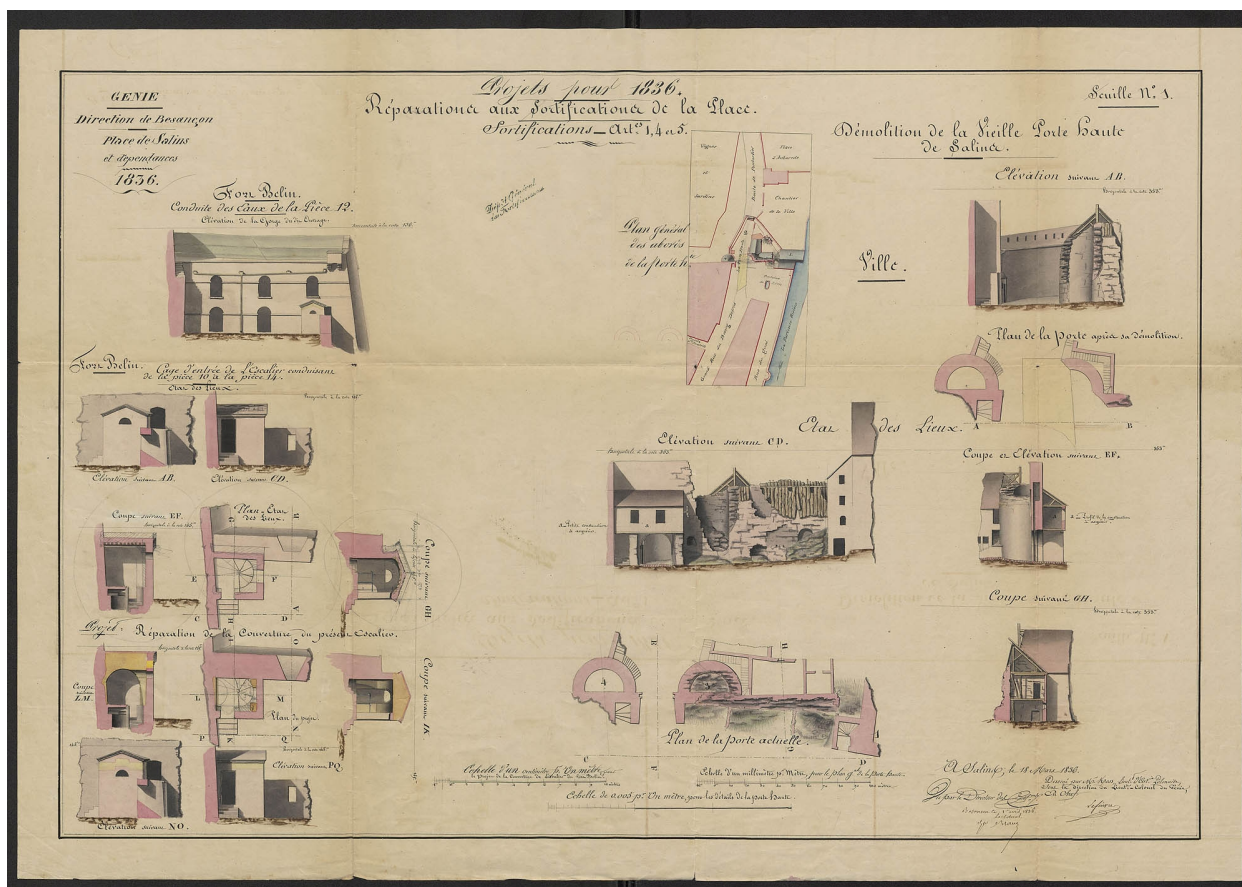

Projets pour 1836. Réparations aux fortifications de la Place. Fort Belin.

Référence du document reproduit :

- **Génie. Direction de Besançon. Place de Salins et dépendances. Projets pour 1836. Réparations aux fortifications de la Place. Fort Belin. Conduite des eaux de la pièce 12. Élévation de la gorge du dit ouvrage. Cage d'entrée de l'escalier conduisant de la pièce 10 à la pièce 14.**
Génie. Direction de Besançon. Place de Salins et dépendances. Projets pour 1836. Réparations aux fortifications de la Place. Fort Belin. Conduite des eaux de la pièce 12. Élévation de la gorge du dit ouvrage. Cage d'entrée de l'escalier conduisant de la pièce 10 à la pièce 14. Dessin (plume, lavis), par le lieutenant d'artillerie polonaise Kross. Le 18 mars 1836. Échelle 1/100 pour le projet de couverture de l'escalier.

Ministère de la Défense, Service historique de la Défense, Vincennes : GR 1 V K 565

IVR43_20223901213NUC4A

Auteur du document reproduit : Koss

Date de prise de vue : 2022

(c) Service historique de la Défense
reproduction soumise à autorisation du titulaire des droits d'exploitation