


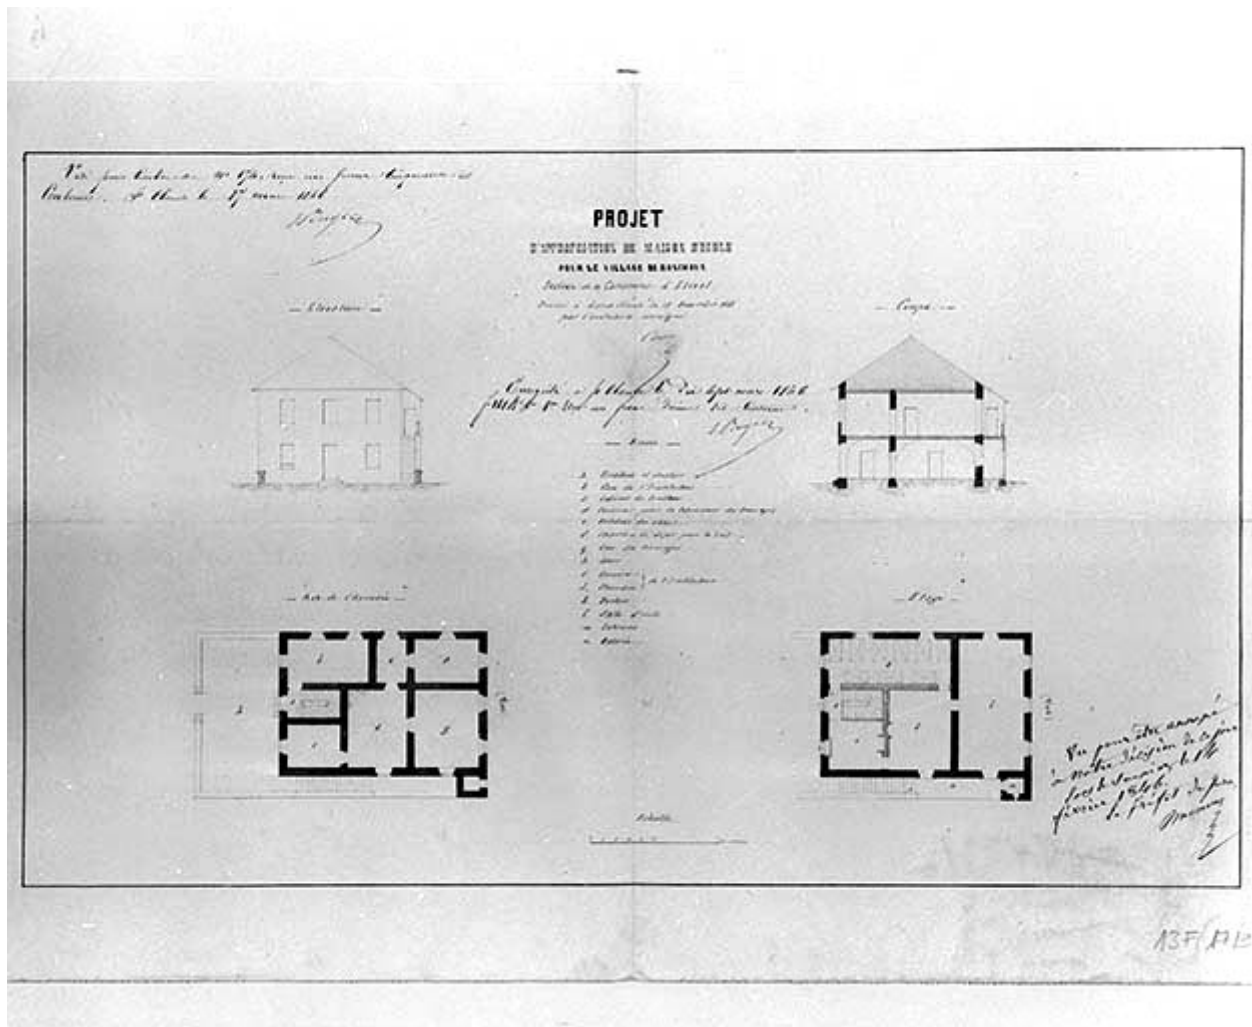

Projet d'appropriation de Maison d'Ecole [...] [plans, coupe et élévation].

Référence du document reproduit :

- **Projet d'appropriation de Maison d'Ecole [...] [plans, coupe et élévation].**
Projet d'appropriation de Maison d'Ecole [...] [plans, coupe et élévation]. Dessin, 15 novembre 1845. Echelle 1:200, par Comoy (architecte)
Archives départementales du Jura, Montmorot

IVR43_19963900190X

Auteur de l'illustration : Jérôme Mongreville

Auteur du document reproduit : NEPASUTILISERComoy (architecte)

Date de prise de vue : 1996

(c) Région Bourgogne-Franche-Comté, Inventaire du patrimoine

reproduction soumise à autorisation du titulaire des droits d'exploitation