


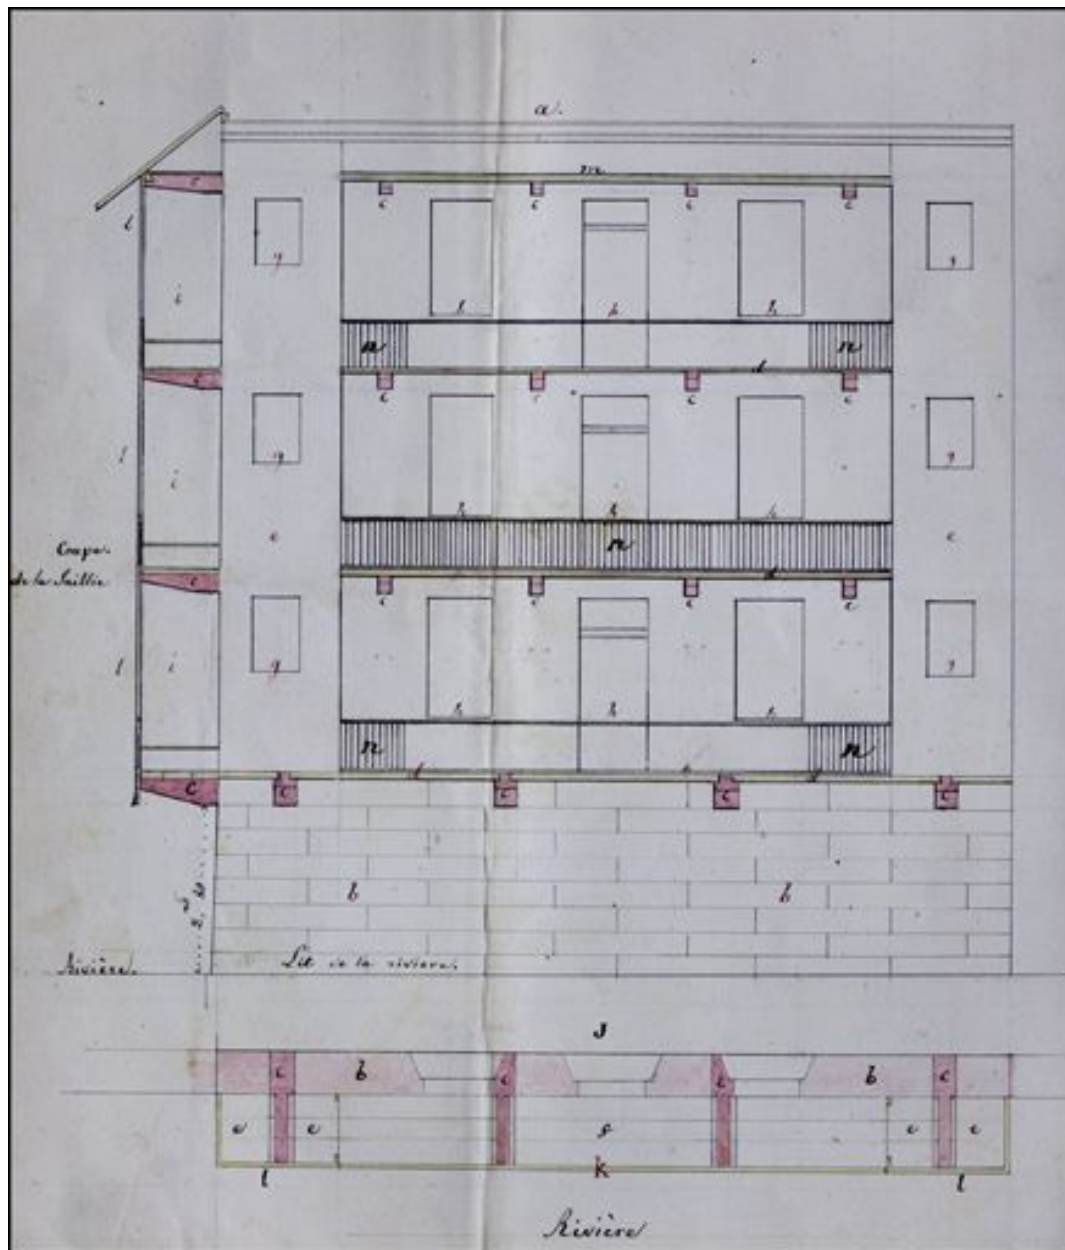

Projet à discuter relatif à la forme qu'il convient d'adopter pour l'établissement de galeries et de latrines dans les façades des maisons de la rue des Promenades du côté de la rivière, 1849. Dessin (plume, lavis), 10 juin 1849, échelle 1:100.

Référence du document reproduit :

- **Morez : projet à discuter relatif à la forme qu'il convient d'adopter pour l'établissement de galeries et de latrines dans les façades des maisons de la rue des Promenades du côté de la rivière, 1849.**

Morez : projet à discuter relatif à la forme qu'il convient d'adopter pour l'établissement de galeries et de latrines dans les façades des maisons de la rue

des Promenades du côté de la rivière, 1849. / Ponard, Vital (architecte). Dessin
(plume, lavis), 10 juin 1849, échelle 1:100.
Archives municipales, Morez : O 56.1

IVR43_20103900070NUC2A

Auteur de l'illustration : Yves Sancey, Auteur de l'illustration : Vital Ponard

Date de prise de vue : 2010

Échelle : 1/100

(c) Région Bourgogne-Franche-Comté, Inventaire du patrimoine
reproduction soumise à autorisation du titulaire des droits d'exploitation