


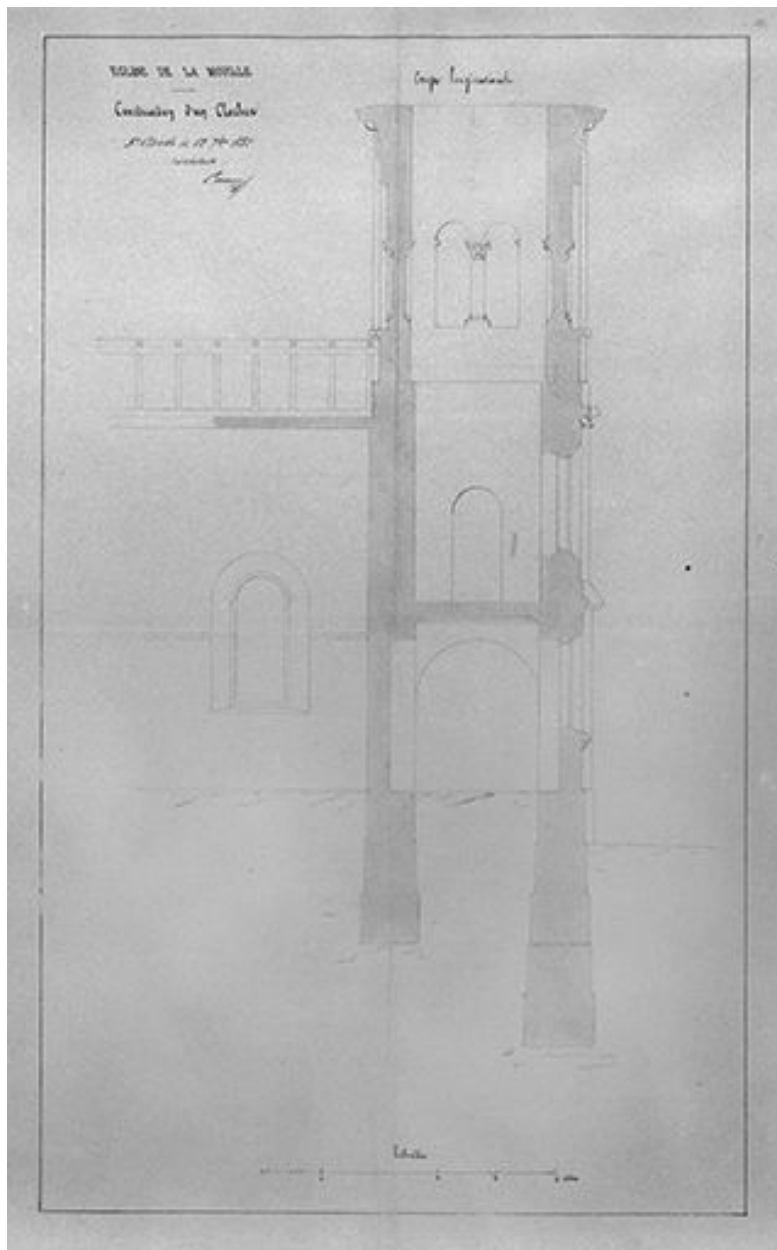

Construction d'un clocher : coupe longitudinale, 1850.

Référence du document reproduit :

- **Construction d'un clocher : coupe longitudinale, 1850.**

Construction d'un clocher : coupe longitudinale, 1850. Dessin sur calque, 30 x 44 cm, échelle 1:50, par Auguste Comoy, architecte.

Archives départementales du Jura, Montmorot : 9 V 3/254

IVR43\_20013900323V

Auteur de l'illustration : Jérôme Mongreville, Auteur de l'illustration : Auguste Comoy

Date de prise de vue : 2001

(c) Région Bourgogne-Franche-Comté, Inventaire du patrimoine  
reproduction soumise à autorisation du titulaire des droits d'exploitation