


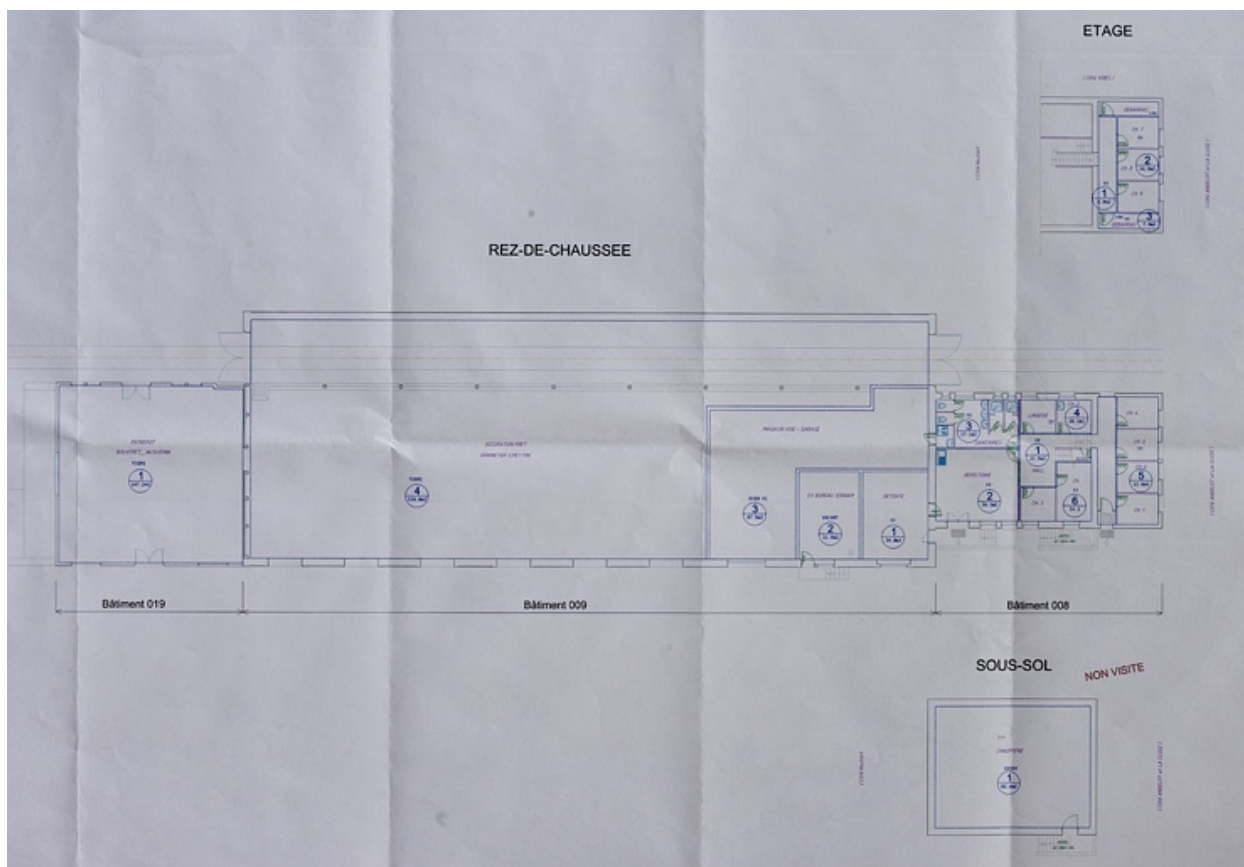

[Entrepôt et foyer des roulants : plan de distribution], 1997.

Référence du document reproduit :

- **[Entrepôt et foyer des roulants : plan de distribution], 1997.**
[Entrepôt et foyer des roulants : plan de distribution], 1997. Dessin (tirage en couleur), 1er janvier 1997, échelle 1:100.
Archives de la SNCF, Saint-Claude

IVR43_20073900355NUCA

Auteur de l'illustration : Yves Sancey

Date de prise de vue : 2007

(c) Région Bourgogne-Franche-Comté, Inventaire du patrimoine ; (c) SNCF
reproduction soumise à autorisation du titulaire des droits d'exploitation